


Империя-850

Империя-1050

коллекция «Империя»
Схема монтажа

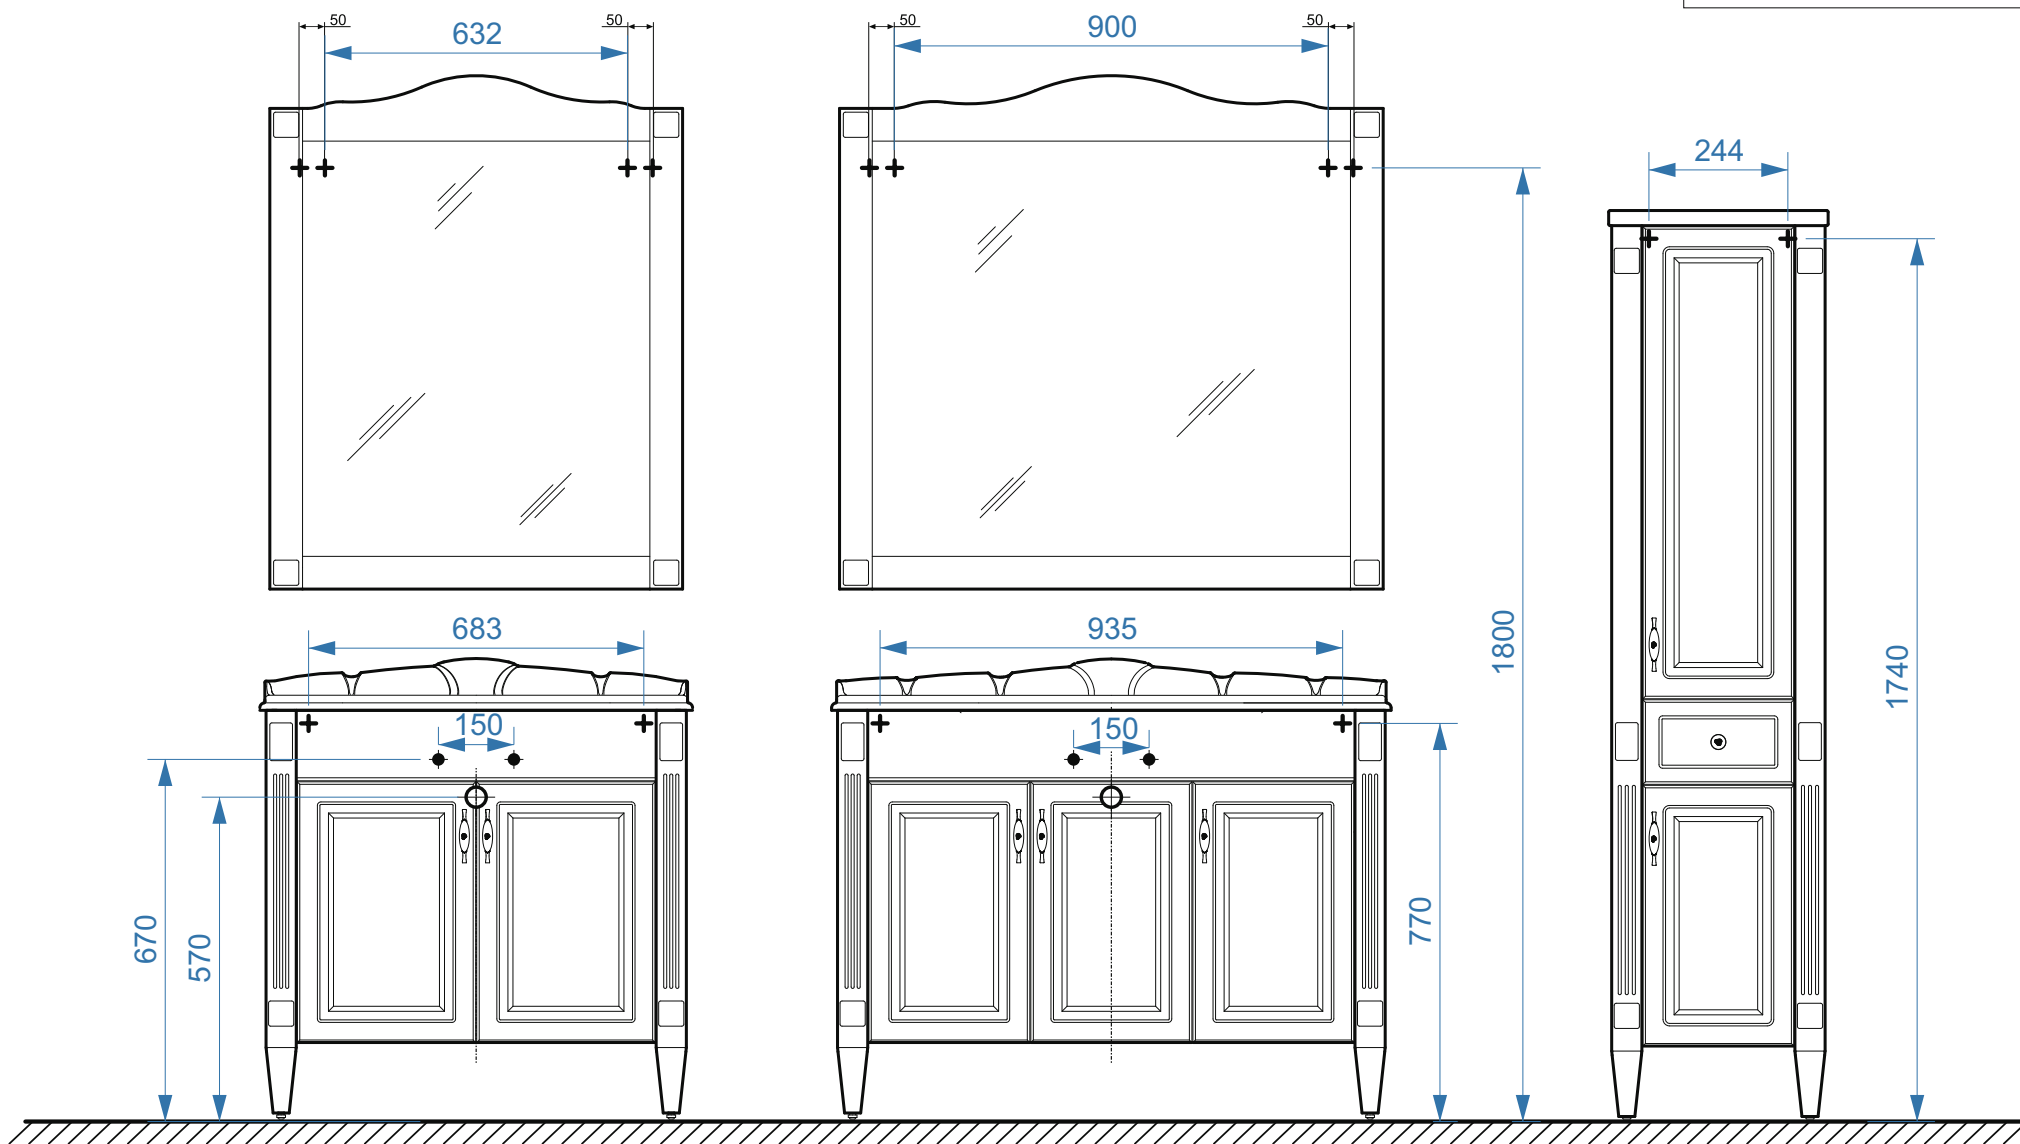

- ◆ вывод труб водоснабжения
- ⊕ вывод труб канализации
- + крепление навесов
- ⚡ подключение электрического провода