


ТЕМПО 500

ТЕМПО 500

ТЕМПО 500

ТЕМПО 500-01

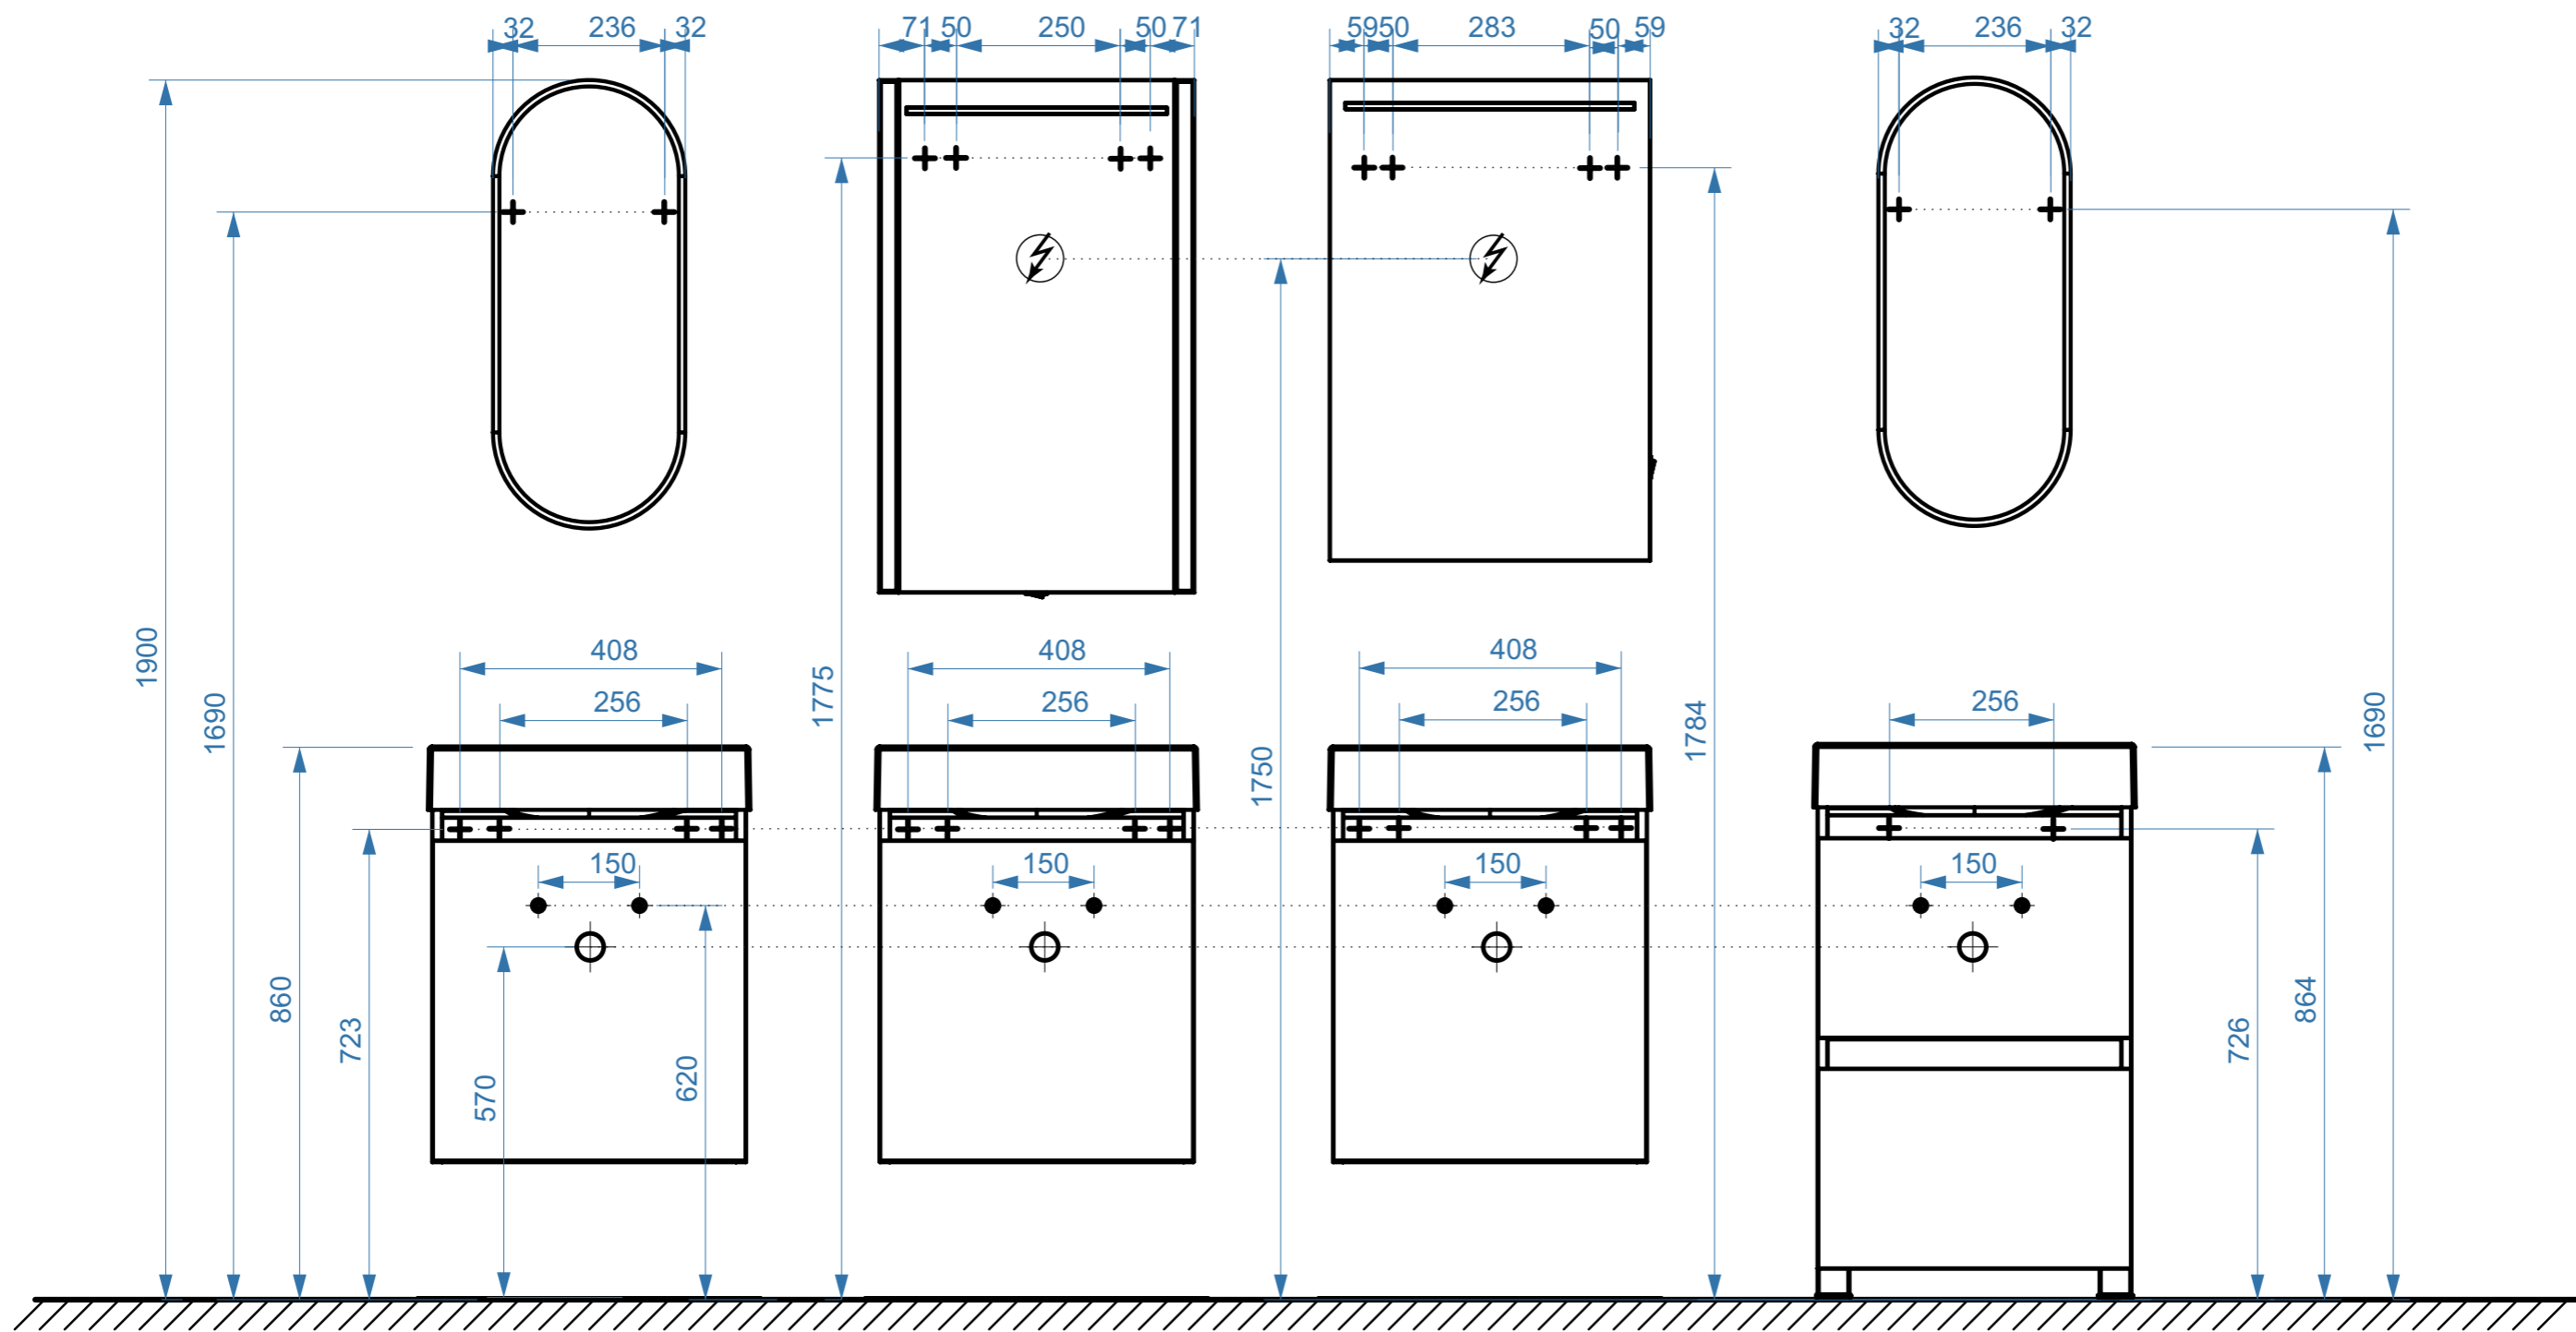

- вывод труб водоснабжения
- ⊕ вывод труб канализации
- ⊕ крепление навесов
- ⚡ подключение электрического провода