


ТЕРРА-ЛАЙТ 600


ТЕРРА-ЛАЙТ 800

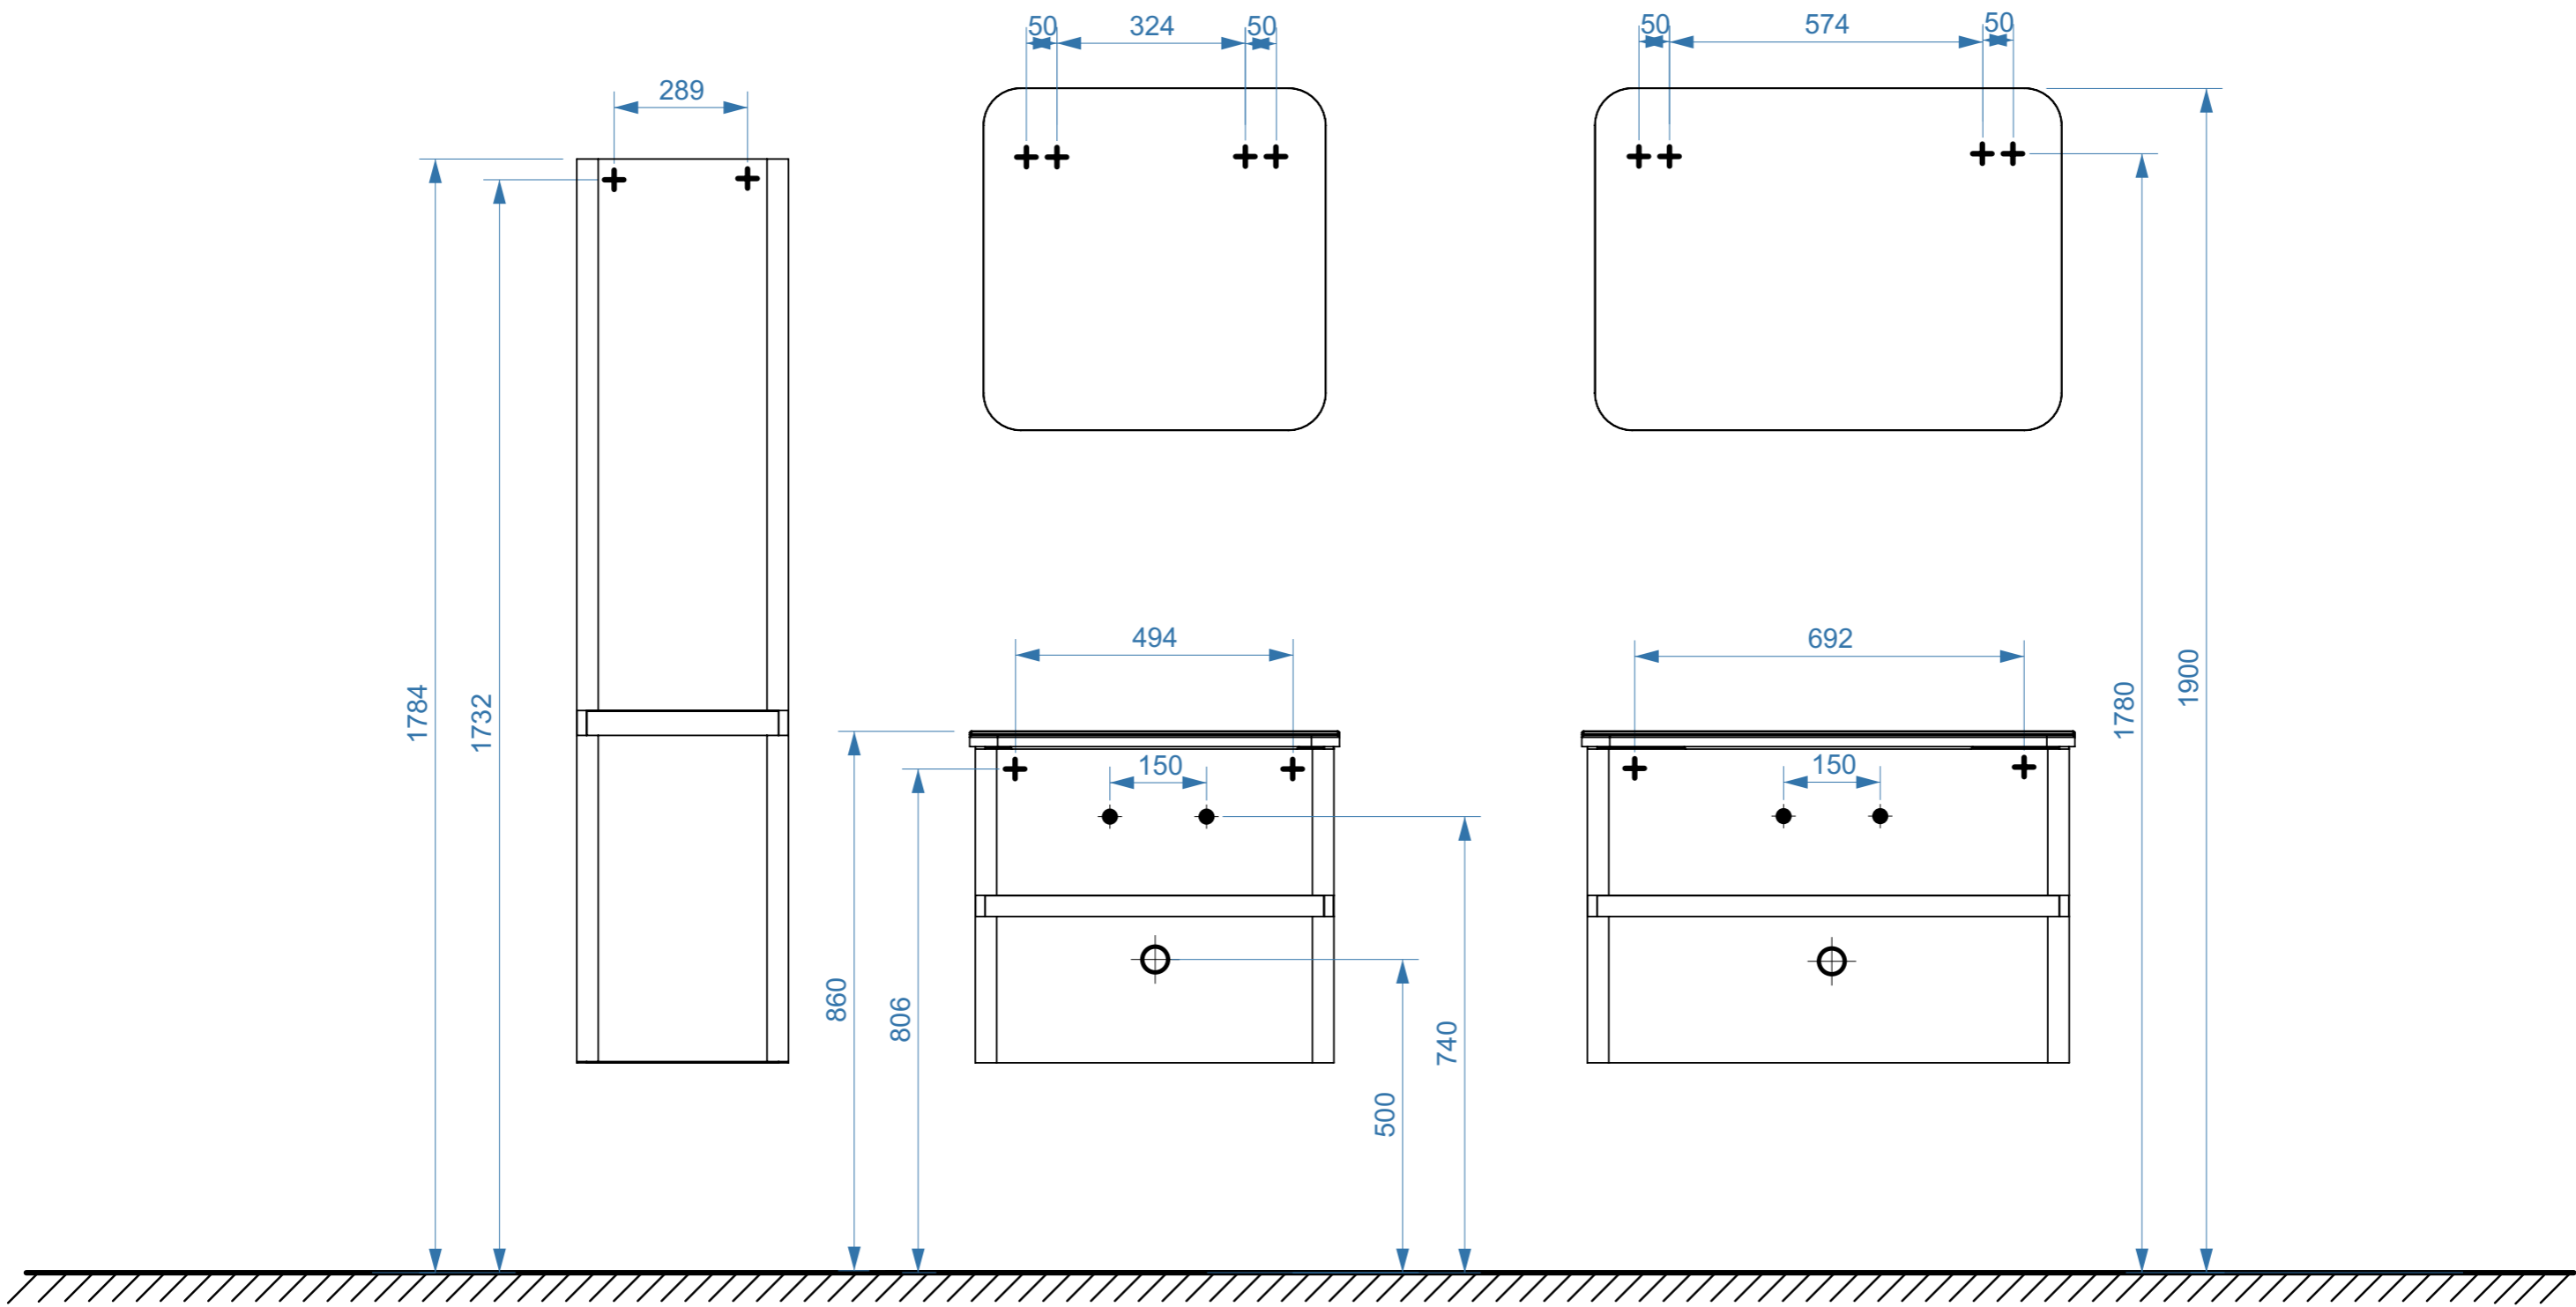

- вывод труб водоснабжения
- ⊕ вывод труб канализации
- + крепление навесов
- ⚡ подключение электрического провода

# ТЕРРА-ЛАЙТ 1200

КОЛЛЕКЦИЯ  
«ТЕРРА-ЛАЙТ»  
схема монтажа

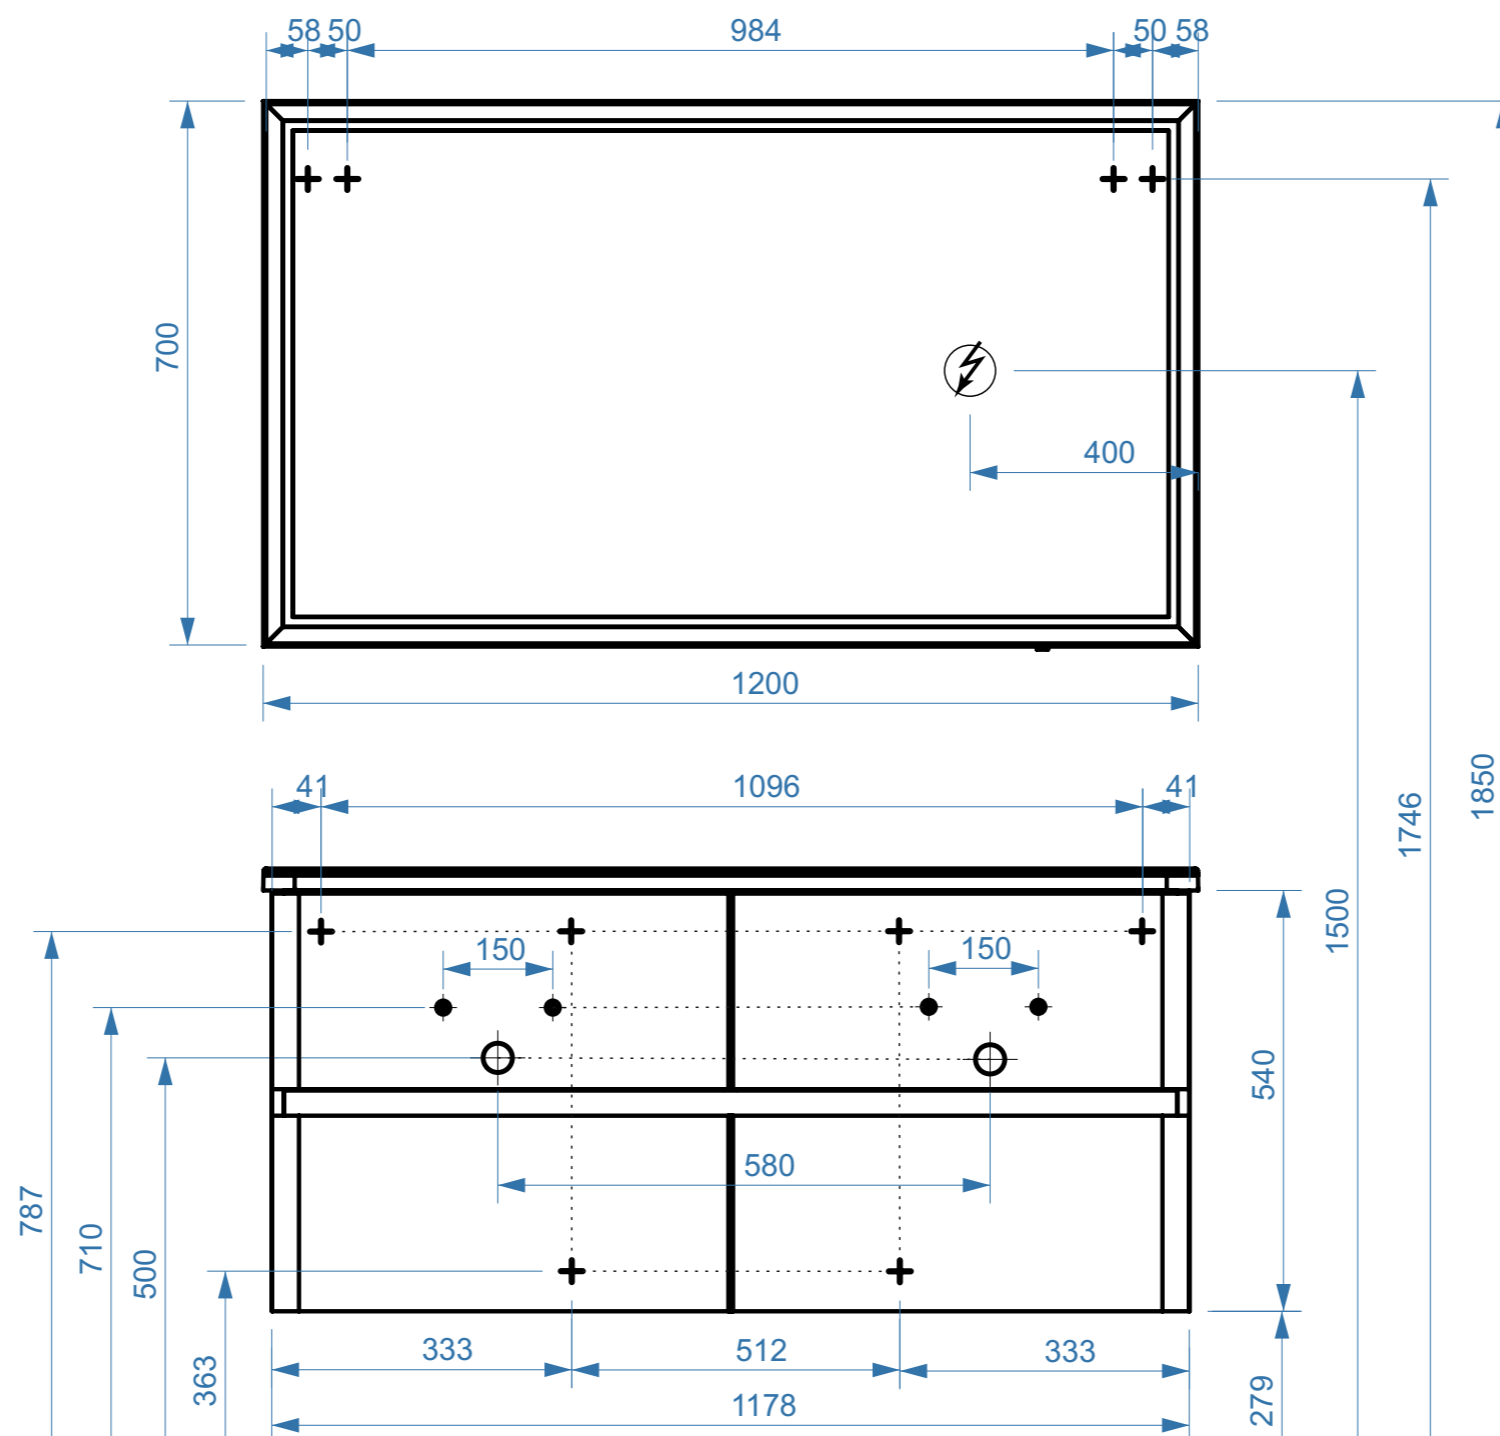

- вывод труб водоснабжения
- ⊕ вывод труб канализации
- + крепление навесов
- ⚡ подключение электрического провода