


ТЕРРА-ЛАЙТ 600


ТЕРРА-ЛАЙТ 800

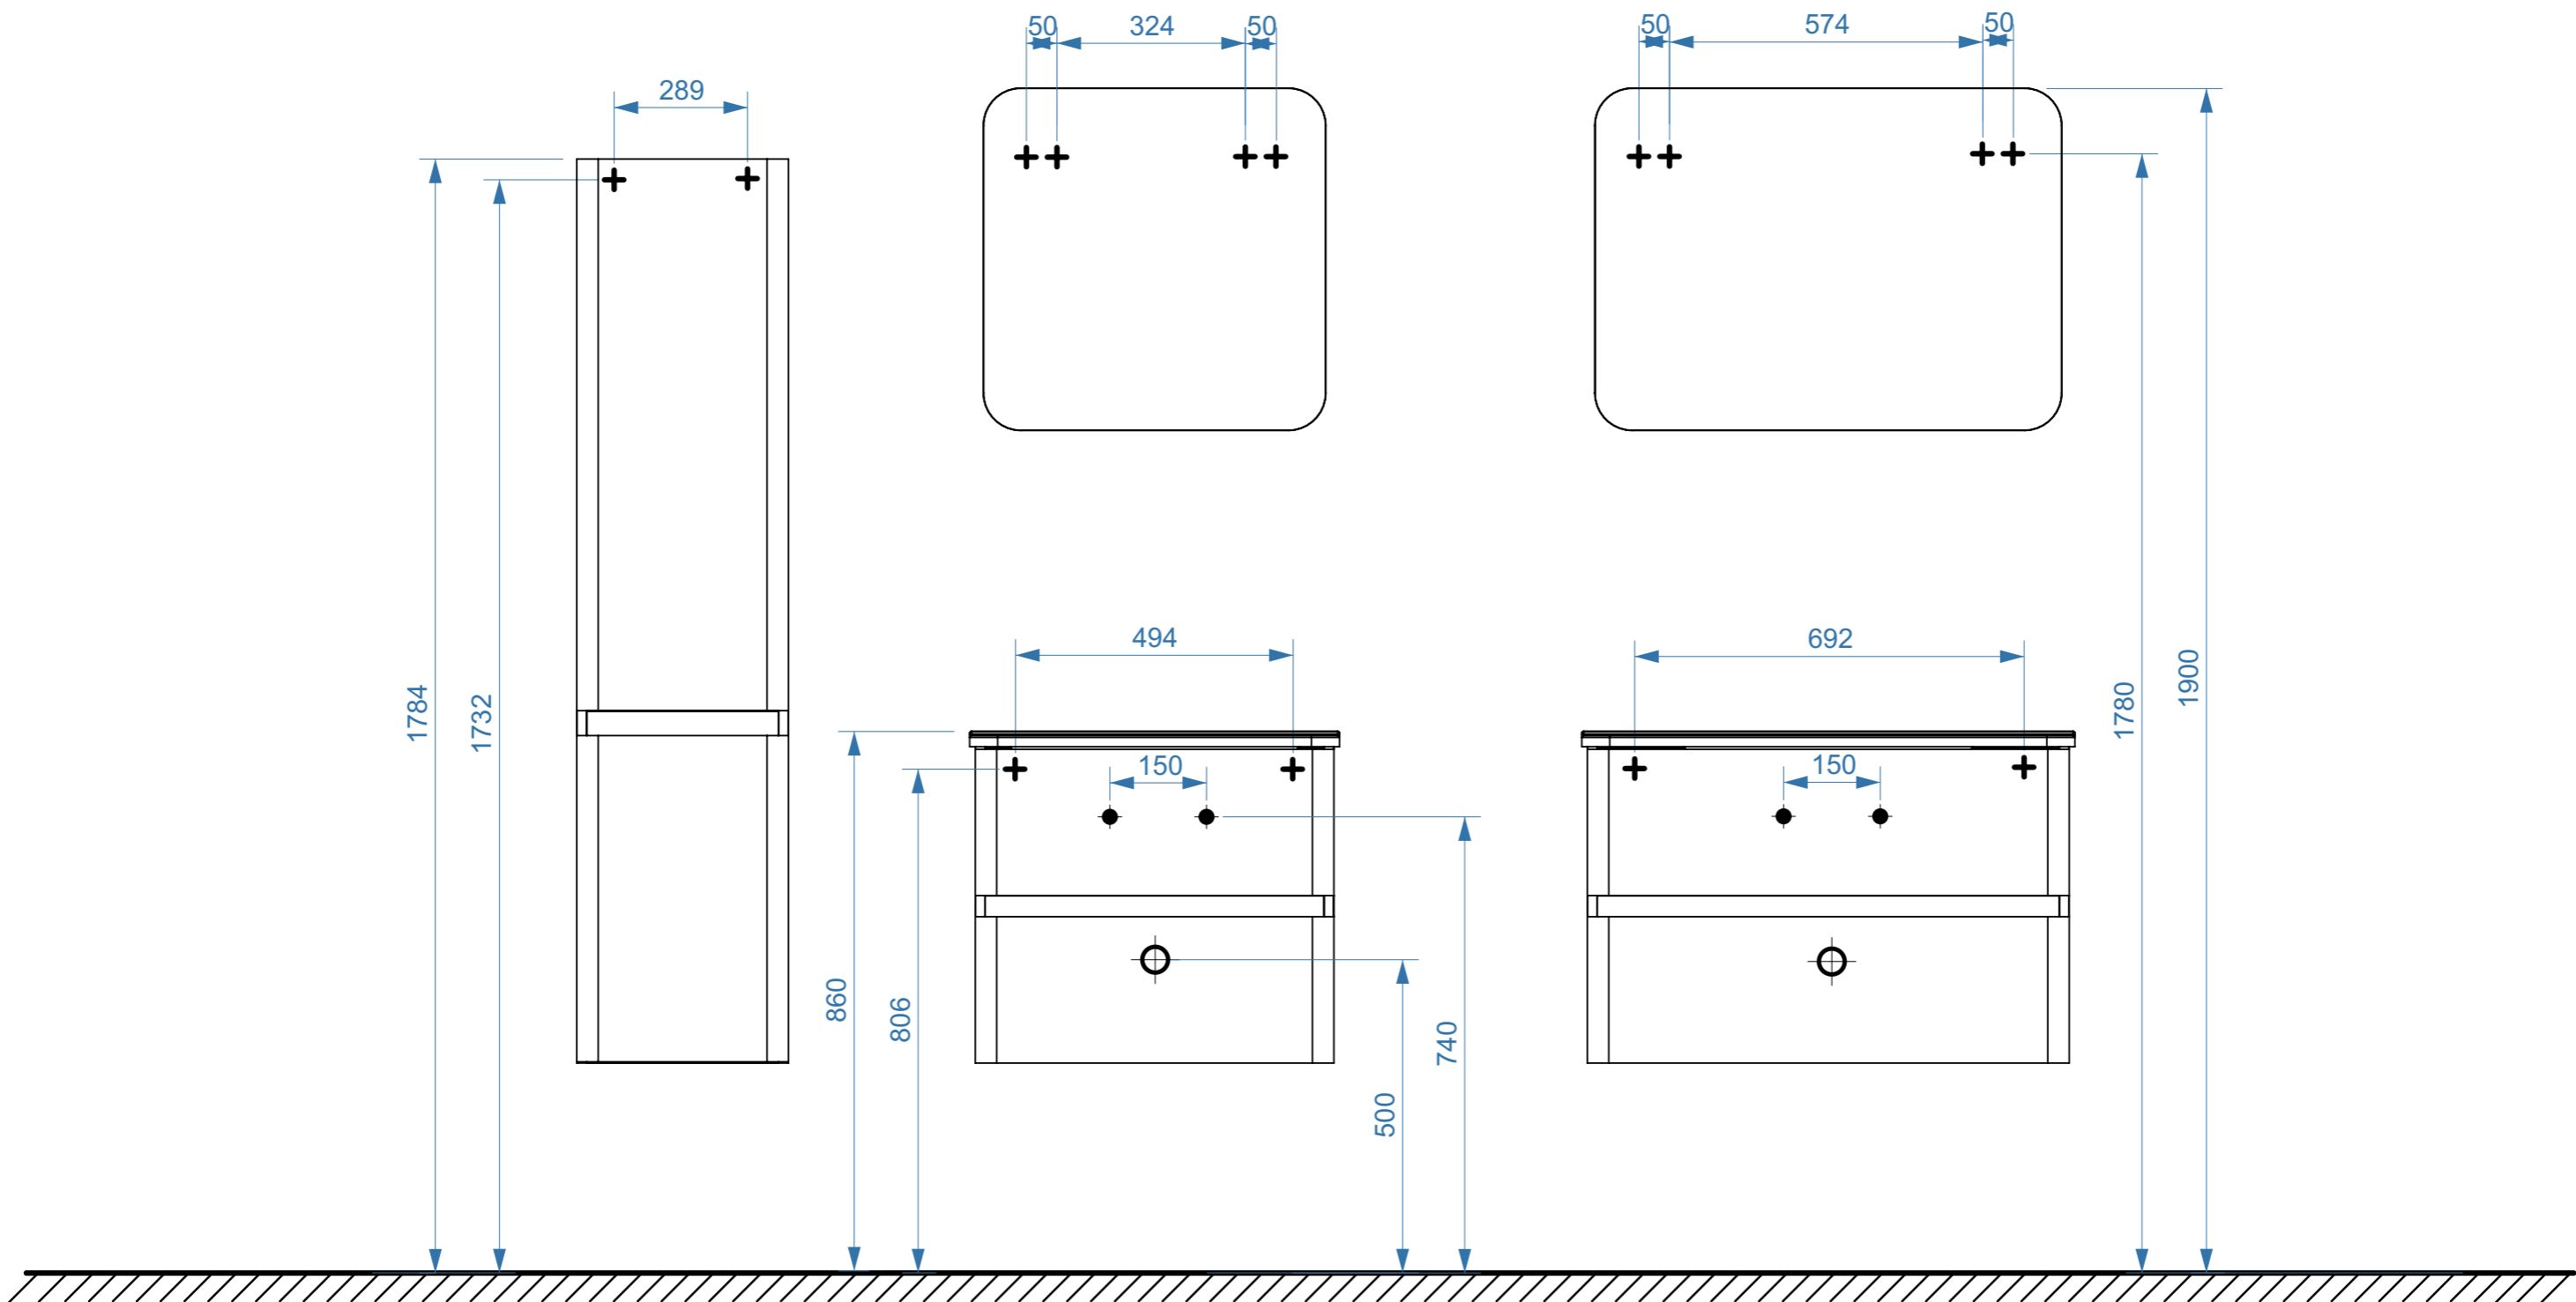

- вывод труб водоснабжения
- ⊕ вывод труб канализации
- + крепление навесов
- ⚡ подключение электрического провода

ТЕРРА-ЛАЙТ 1200

КОЛЛЕКЦИЯ
«ТЕРРА-ЛАЙТ»
схема монтажа

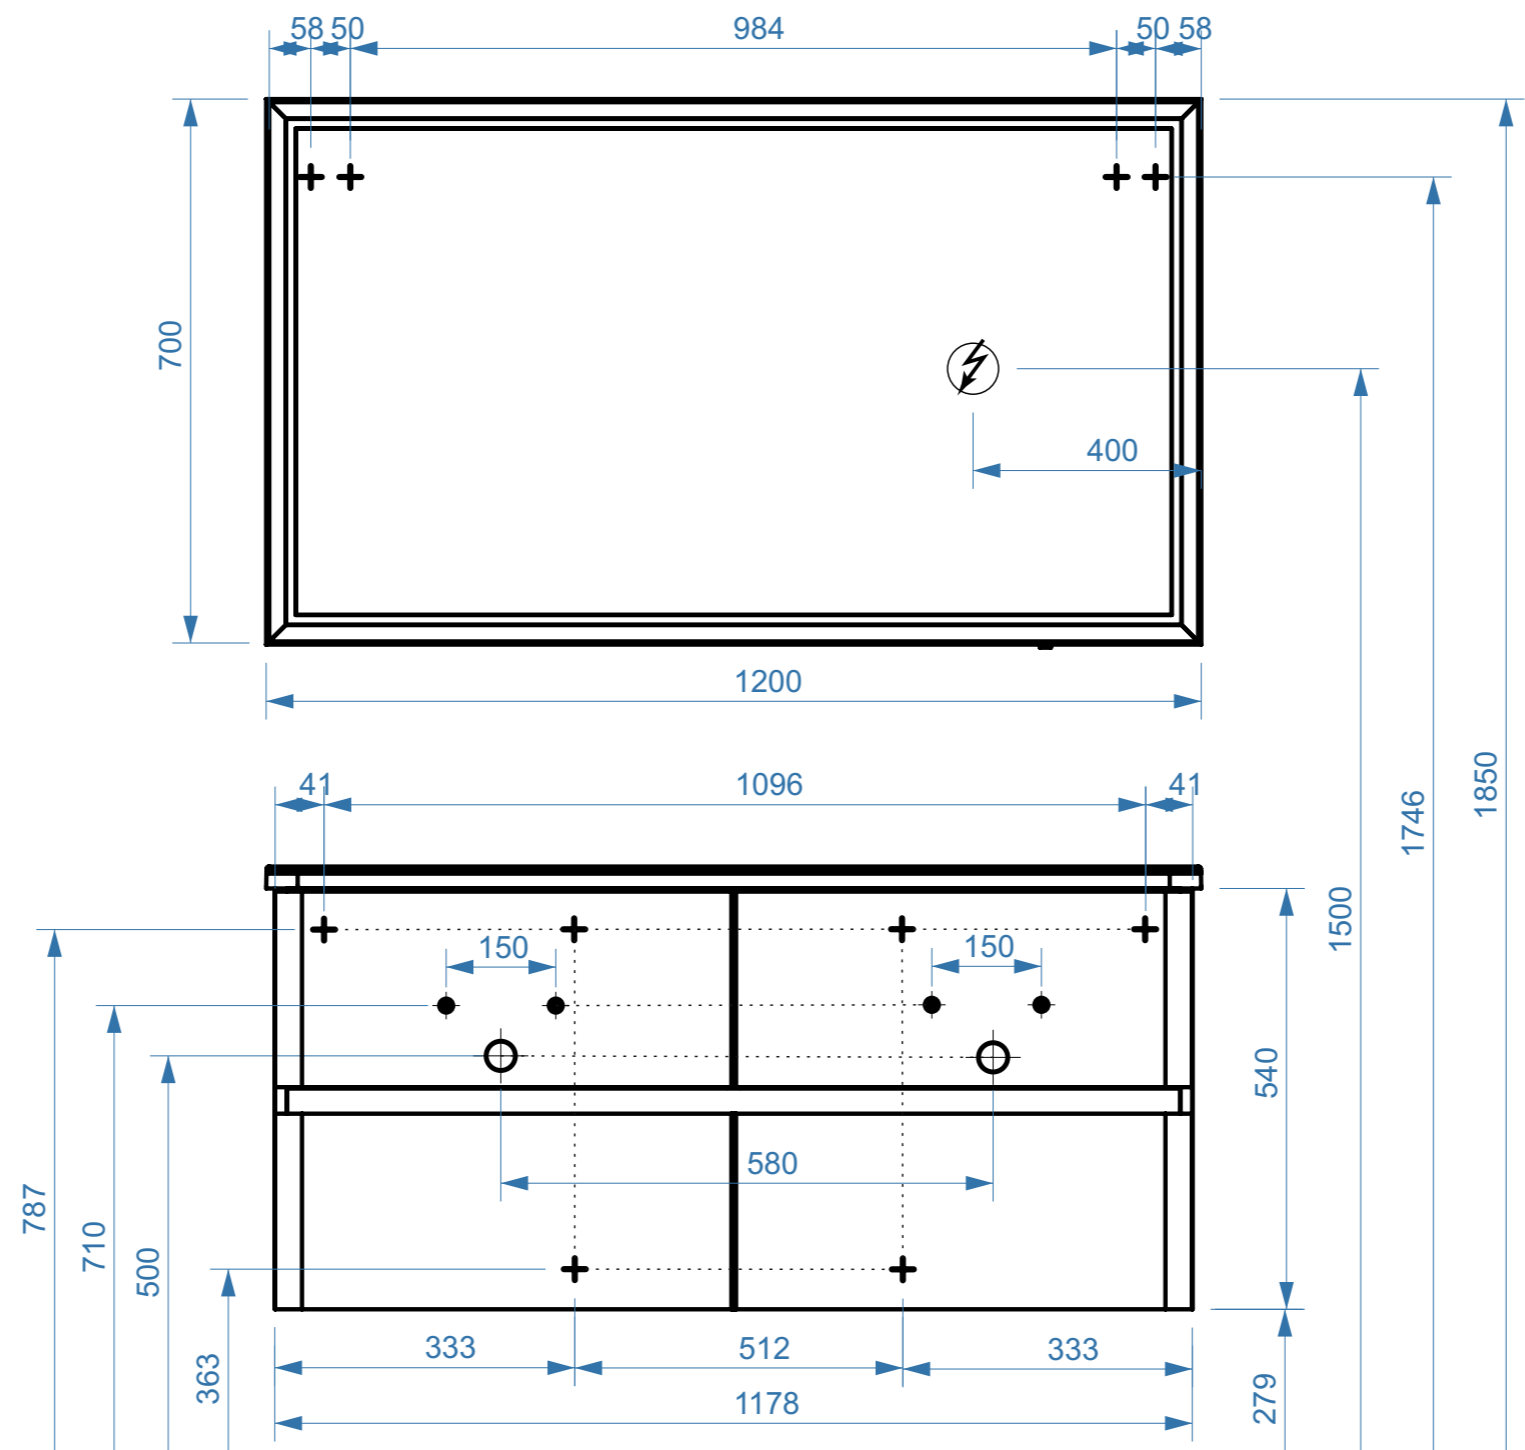

- вывод труб водоснабжения
- ⊕ вывод труб канализации
- + крепление навесов
- ⚡ подключение электрического провода