


МАДРИД 800

МАДРИД 500

МАДРИД 1000

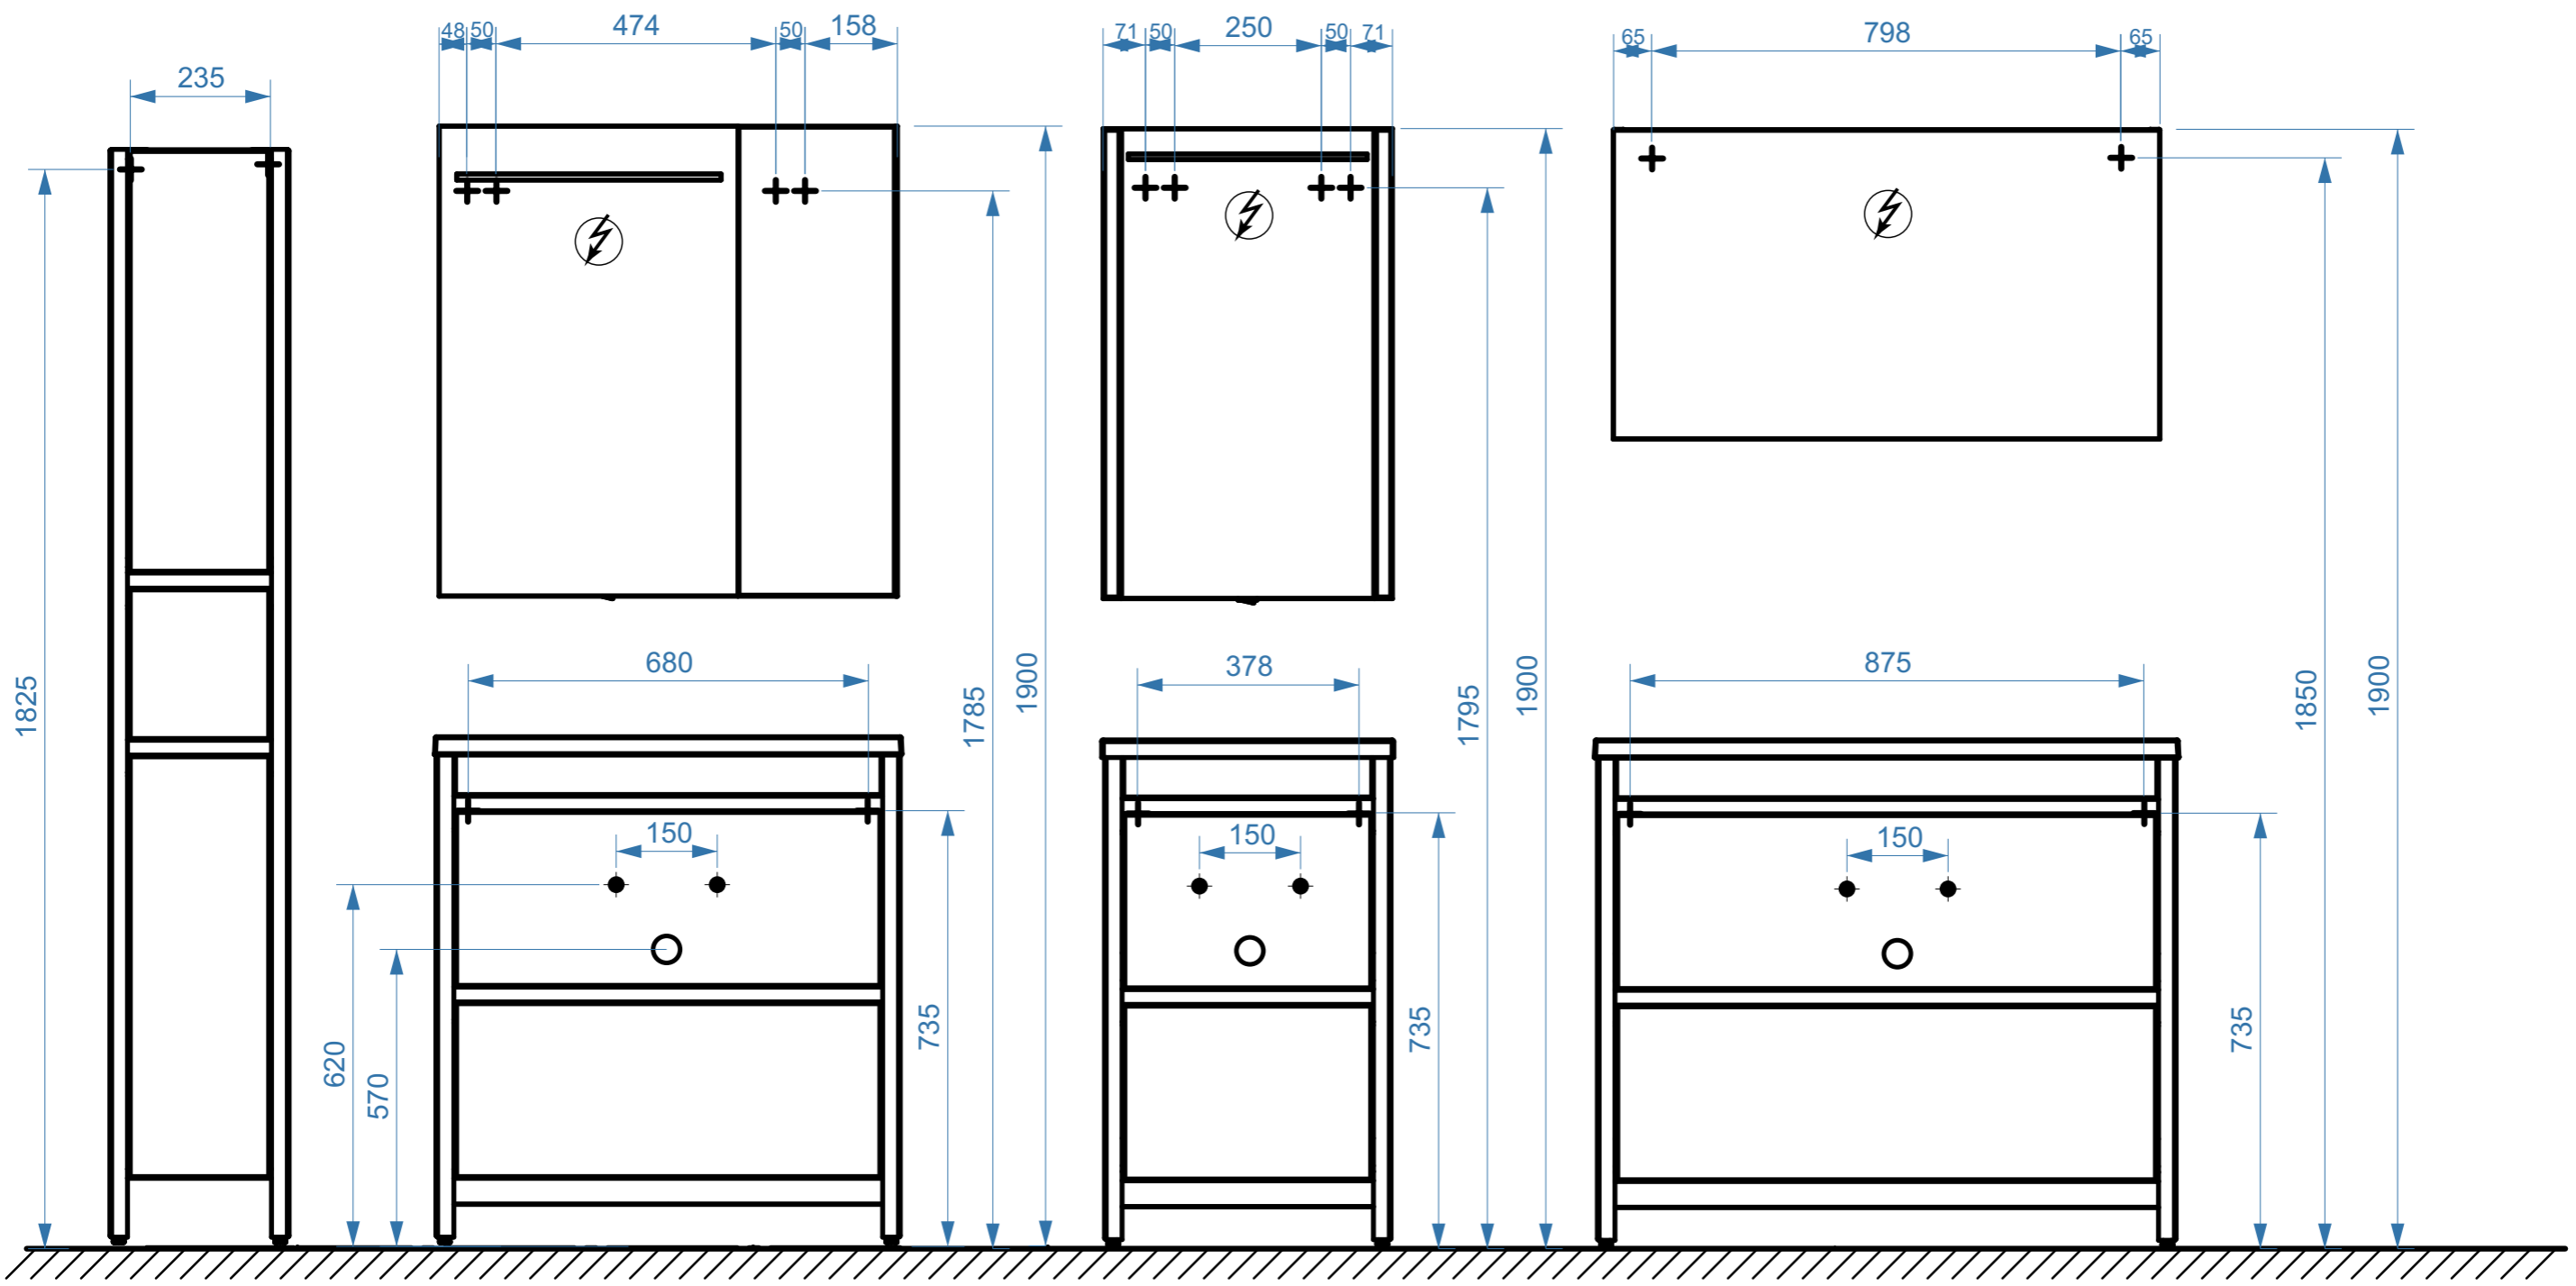


- вывод труб водоснабжения
- ⊕ вывод труб канализации
- + крепление навесов
- ⚡ подключение электрического провода

МАДРИД НП500

МАДРИД НП800

МАДРИД НП1000

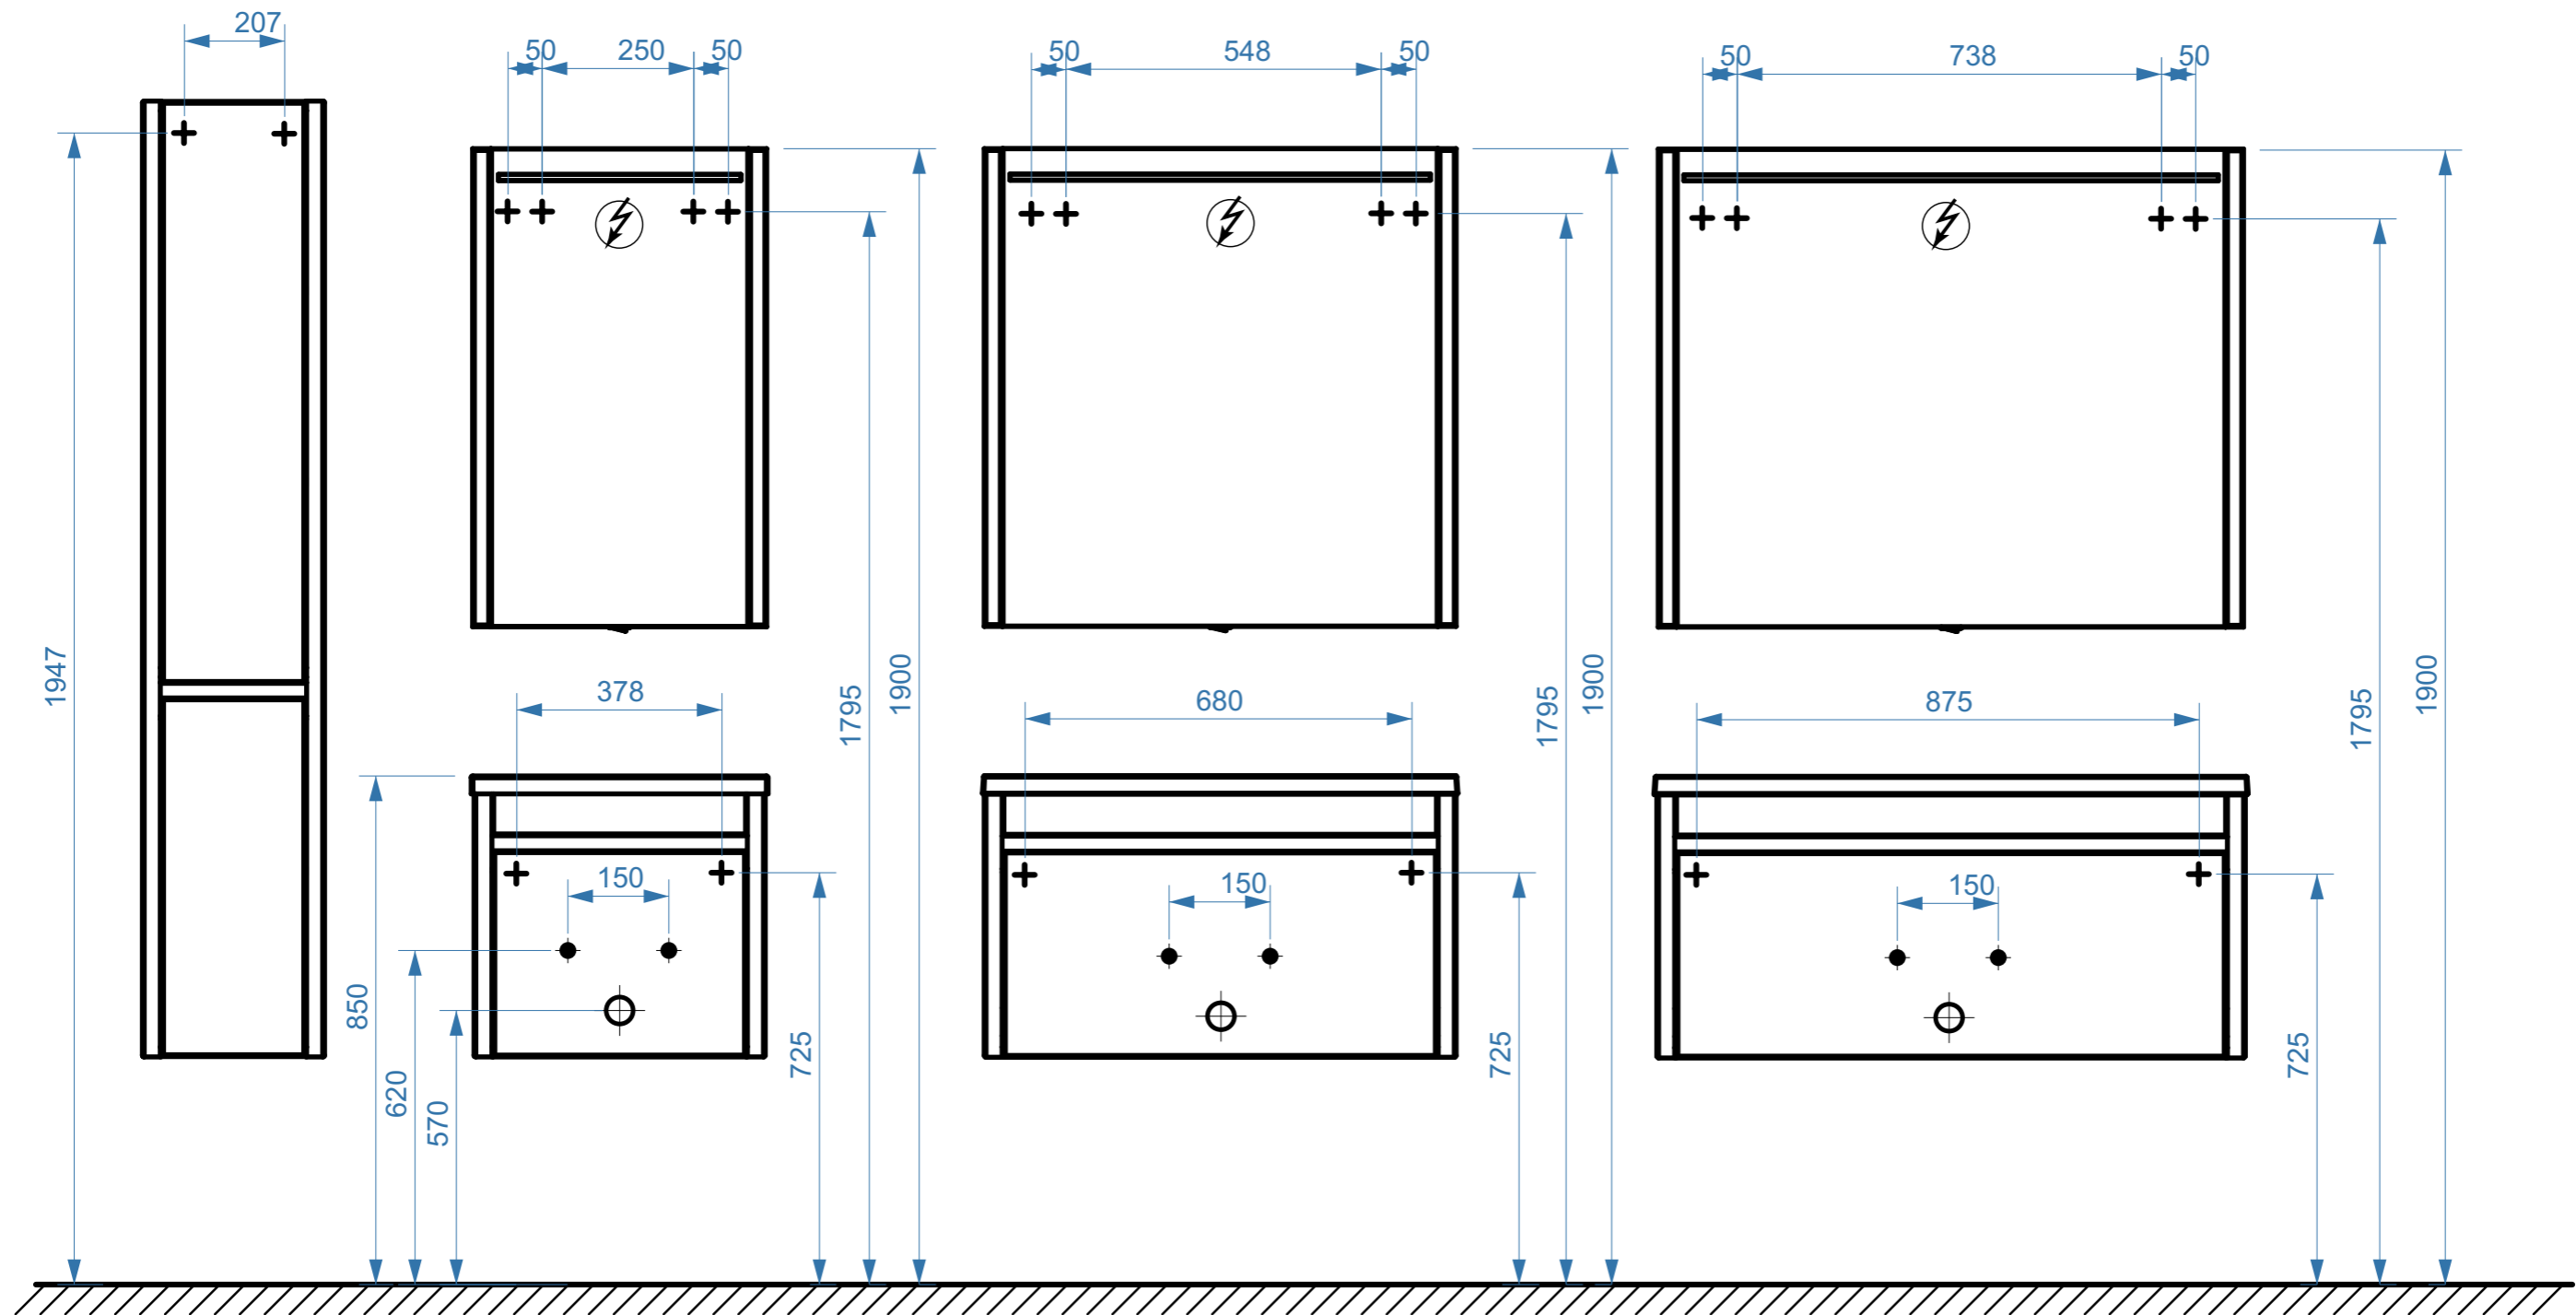

- вывод труб водоснабжения
- ⊕ вывод труб канализации
- + крепление навесов
- ⚡ подключение электрического провода