







МАДРИД 800

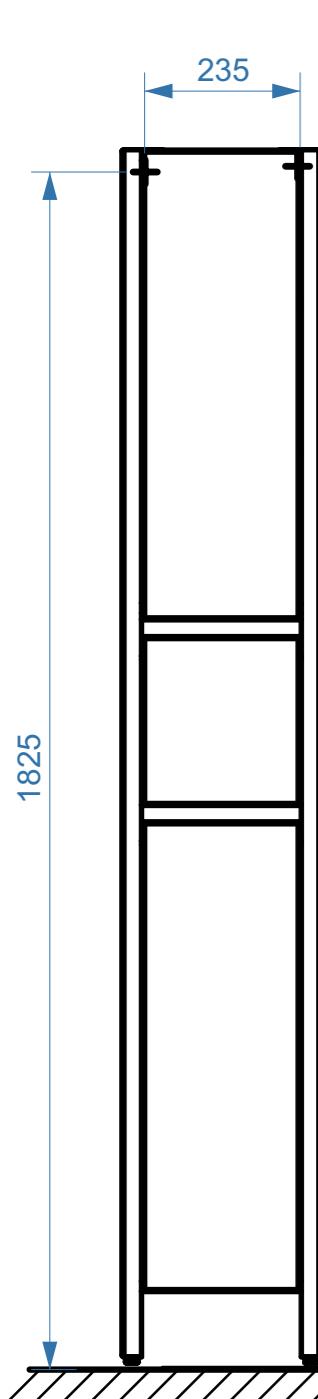

МАДРИД 500

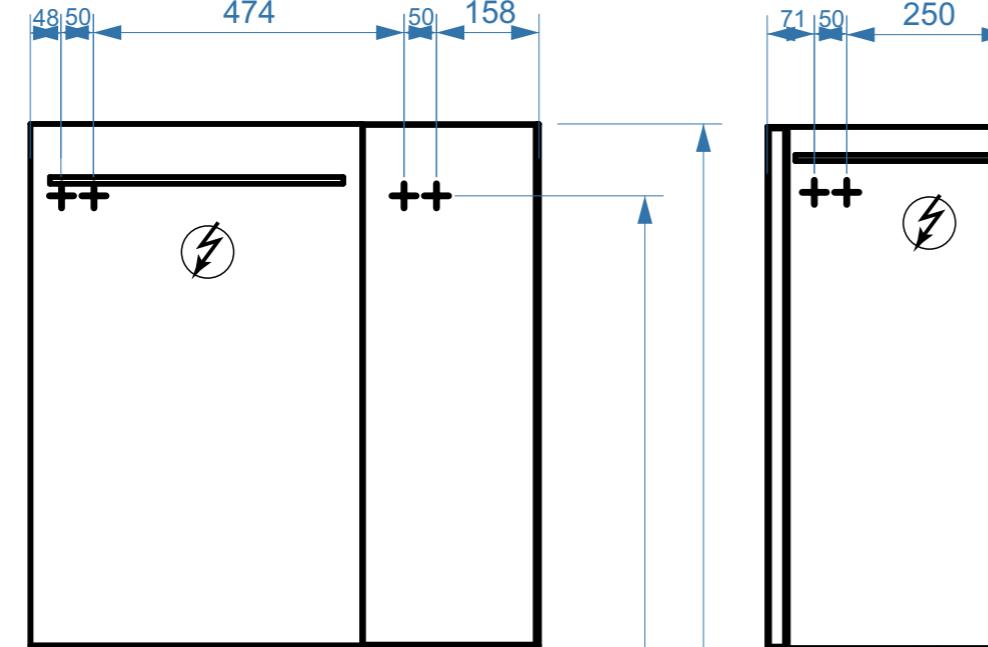

МАДРИД 1000

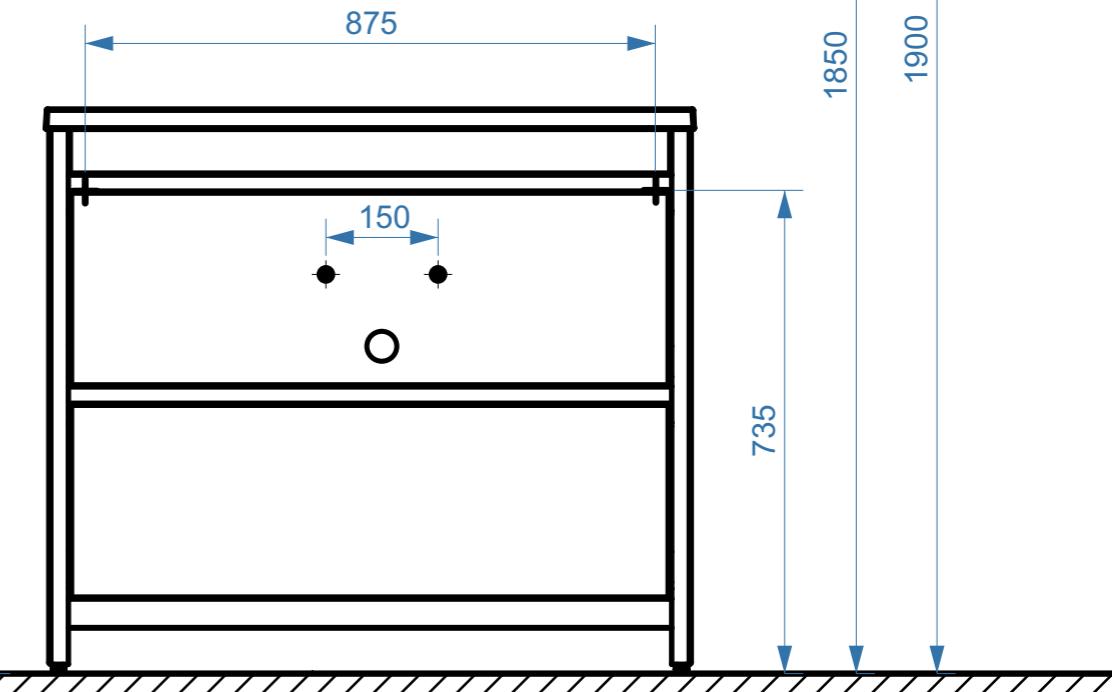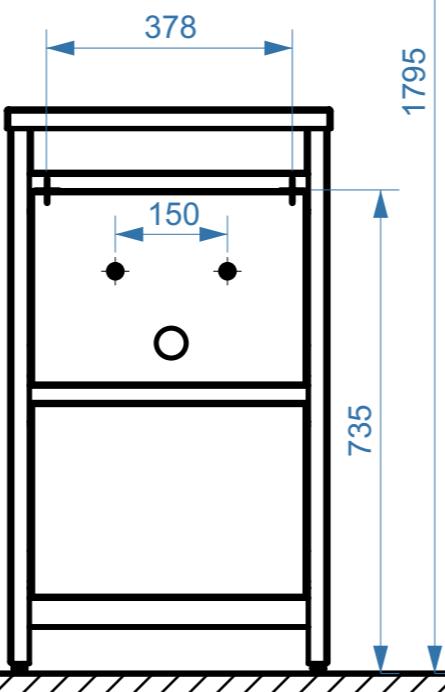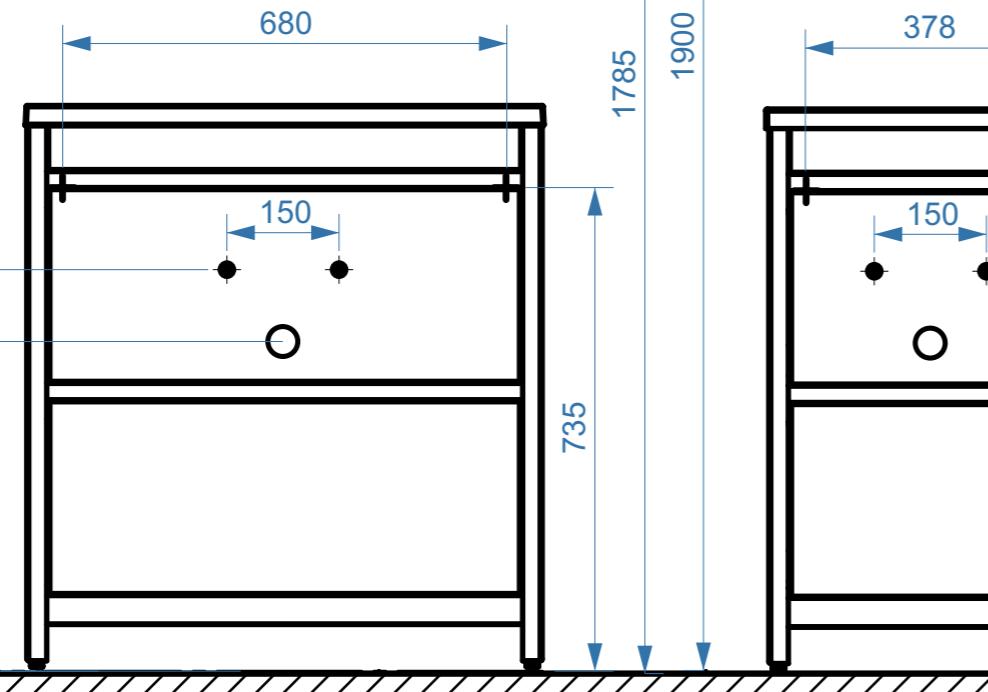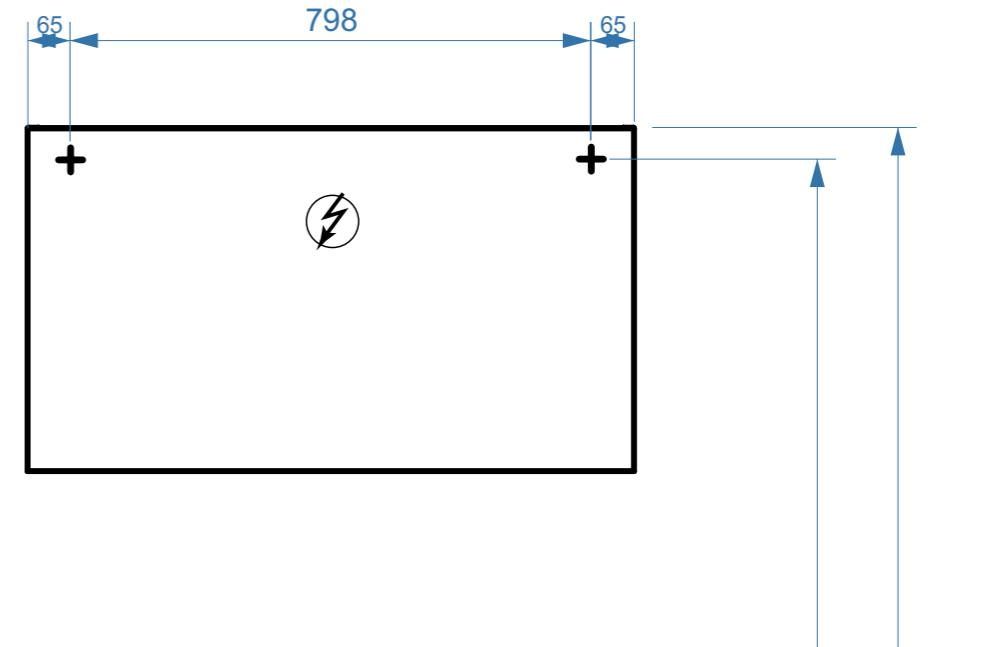


- вывод труб водоснабжения
- вывод труб канализации
- + крепление навесов
- ⚡ подключение электрического провода

МАДРИД НП500

МАДРИД НП800

МАДРИД НП1000

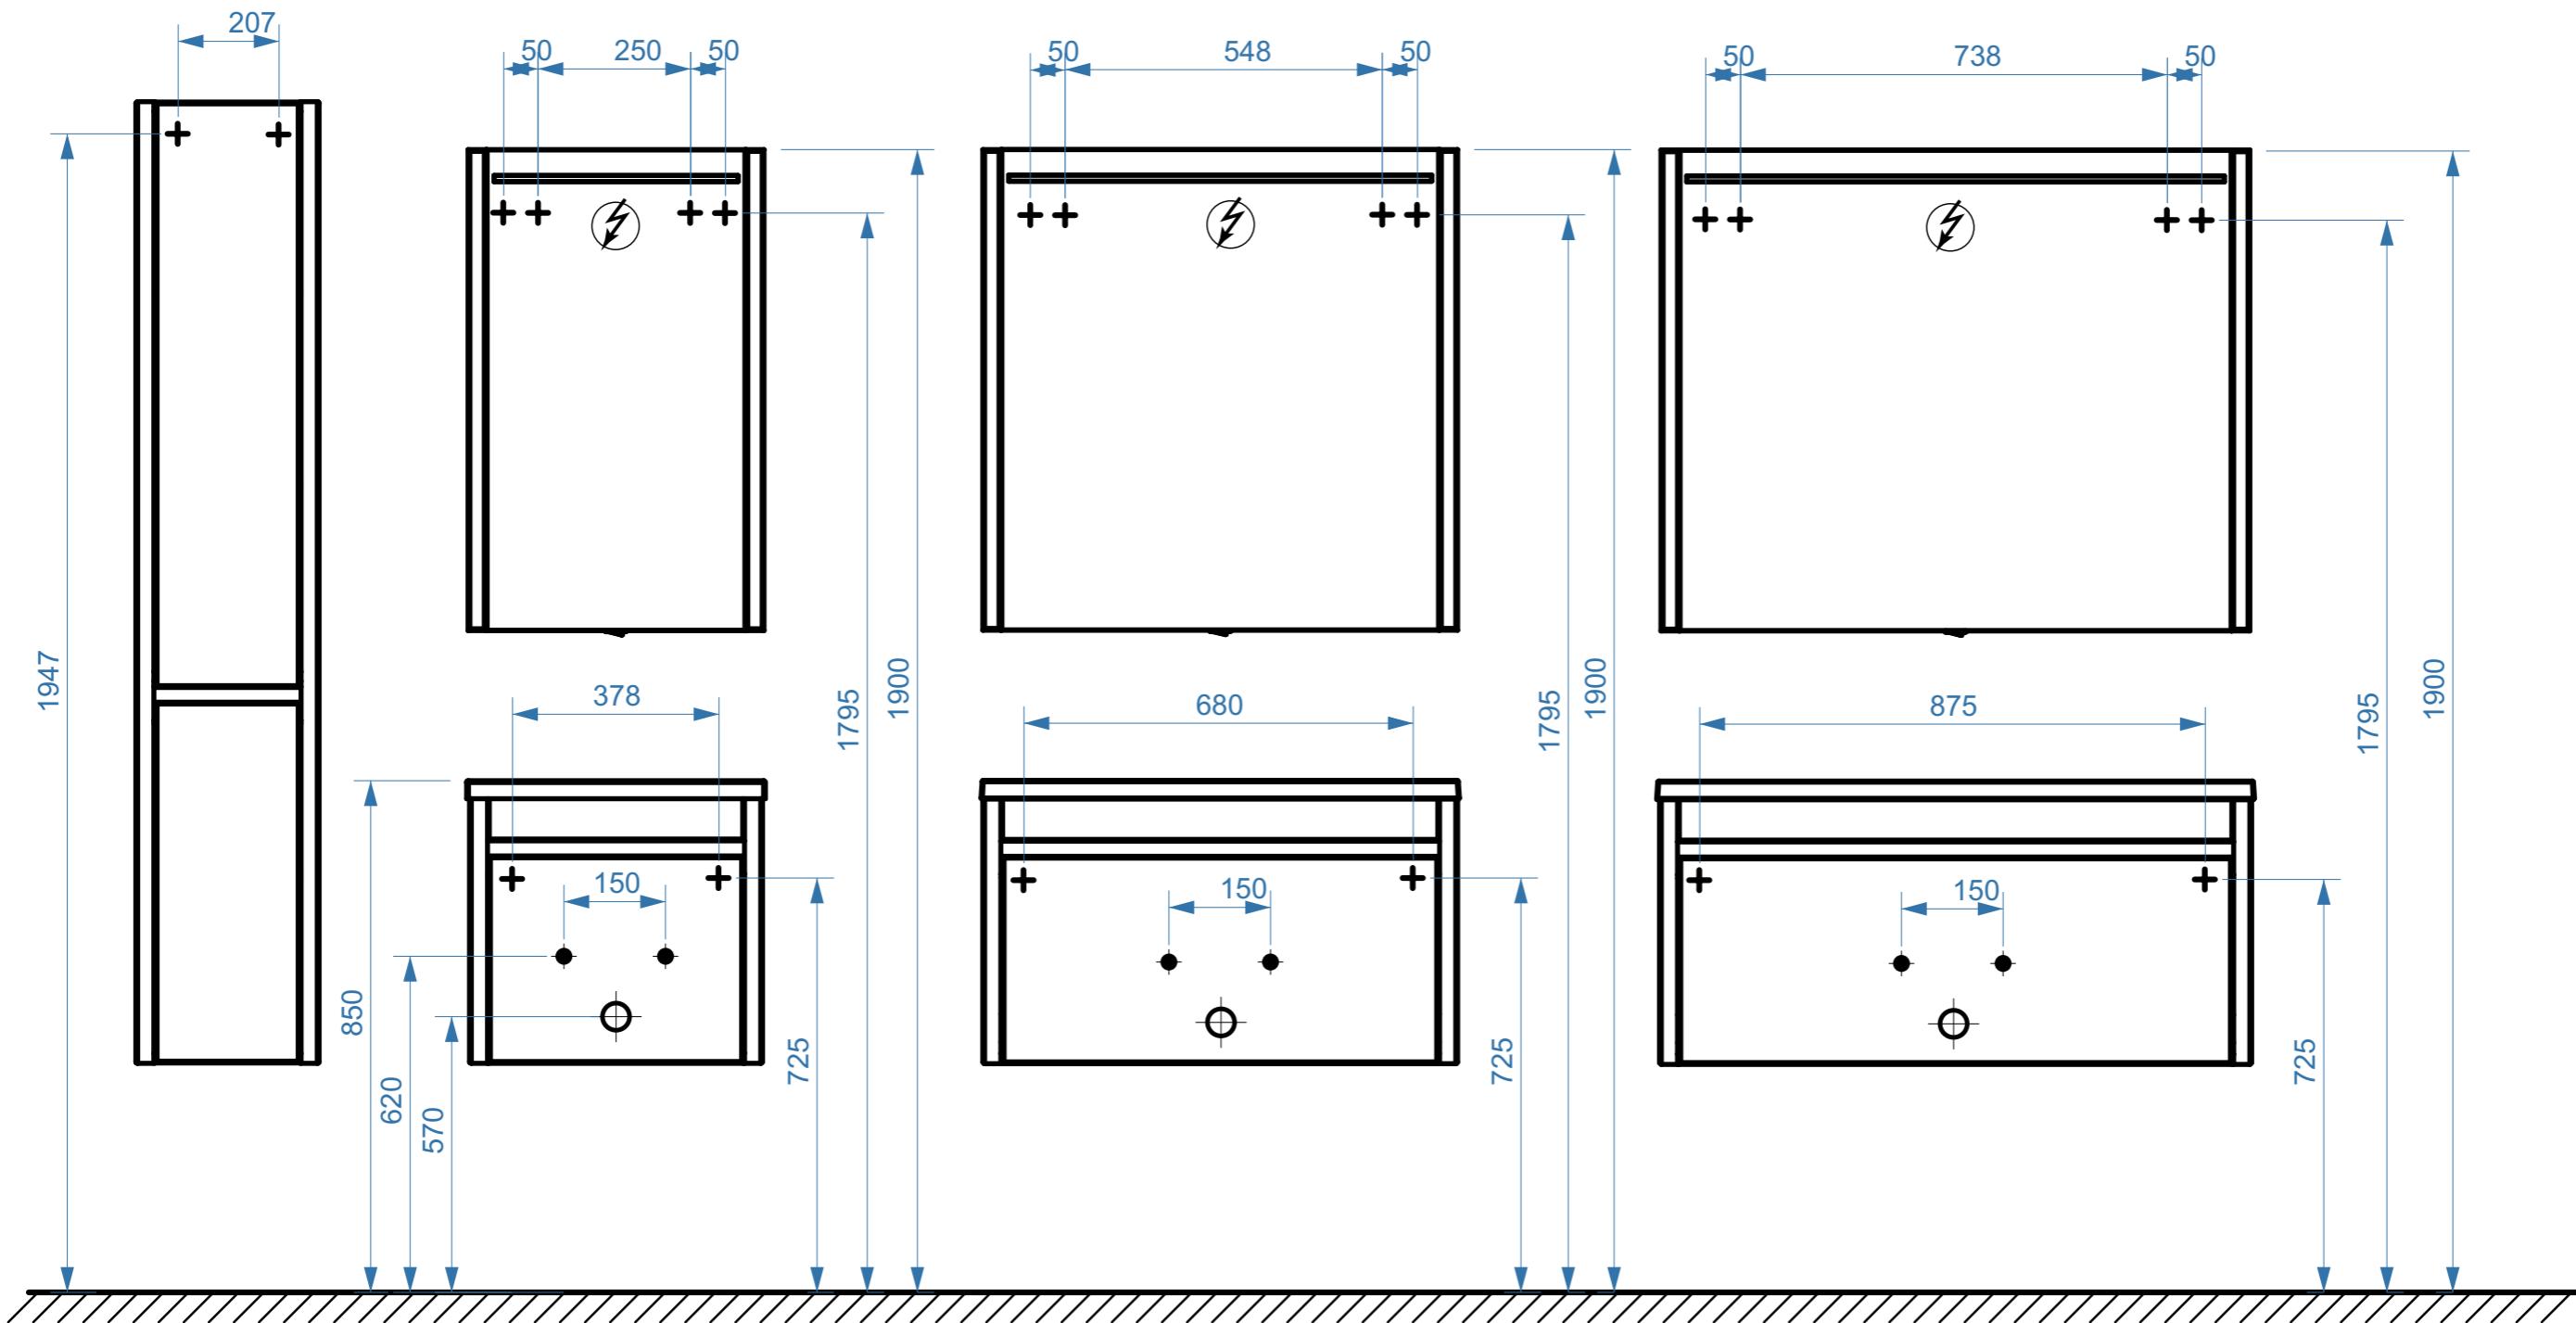

- вывод труб водоснабжения
- вывод труб канализации
- ⊕ крепление навесов
- ⚡ подключение электрического провода