


БАРИ 500

БАРИ 600


БАРИ 800

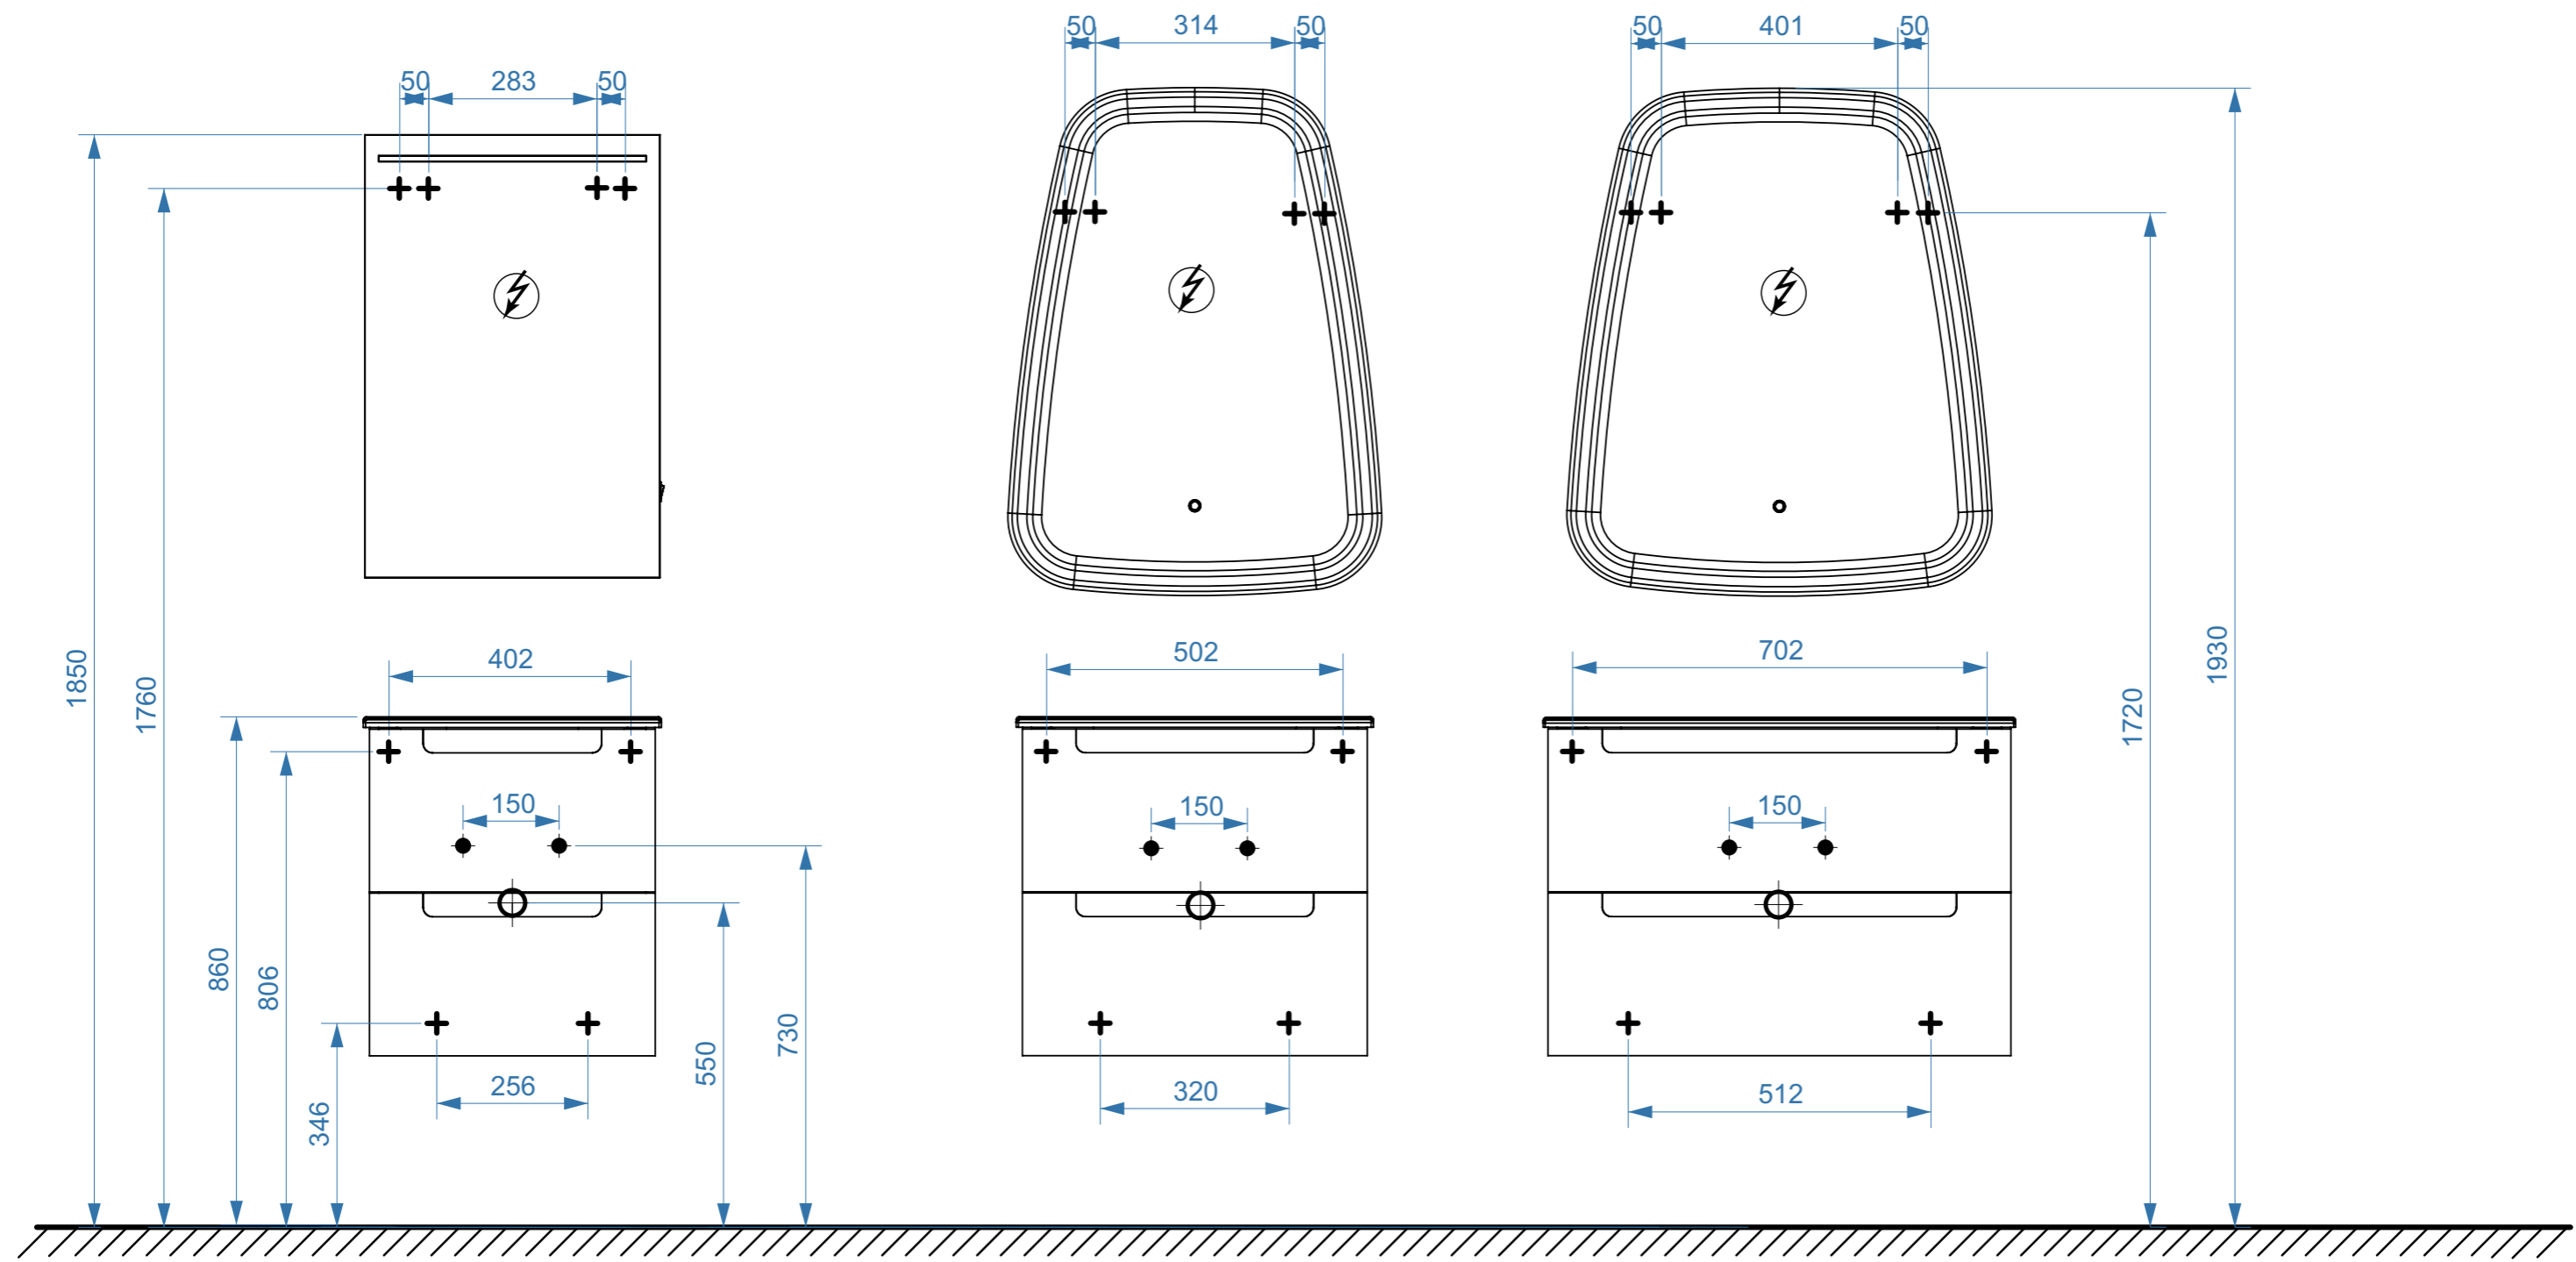

- вывод труб водоснабжения
- ⊕ вывод труб канализации
- + крепление навесов
- ⚡ подключение электрического провода

БАРИ 900

БАРИ 1100

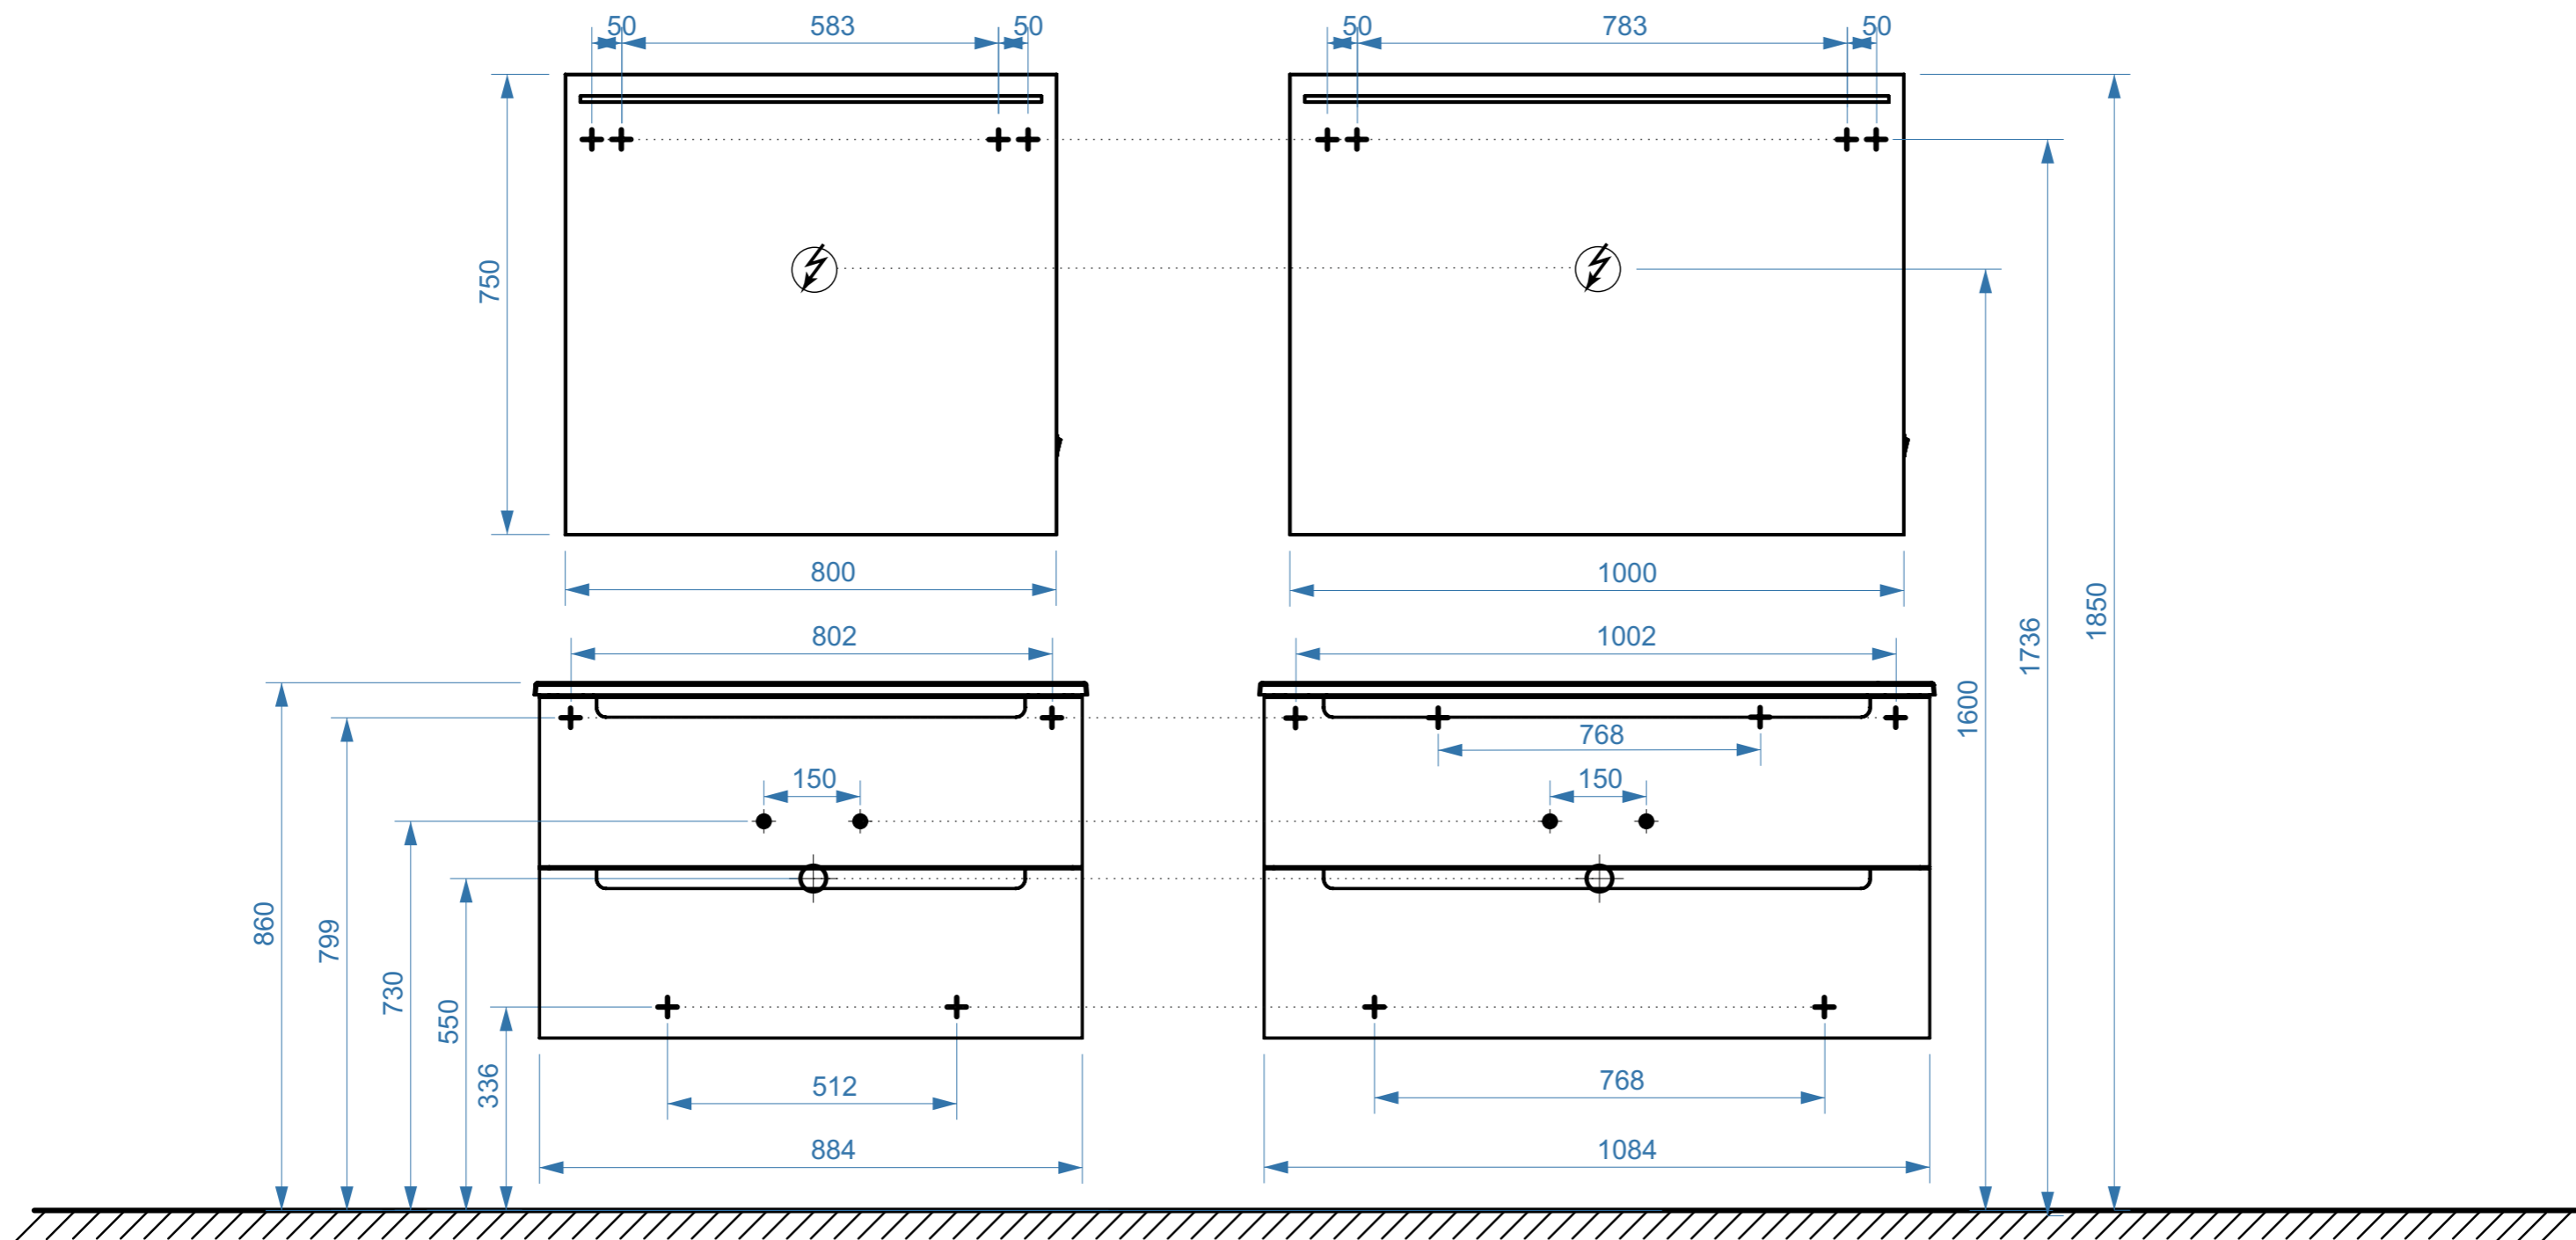

- вывод труб водоснабжения
- ⊕ вывод труб канализации
- + крепление навесов
- ⚡ подключение электрического провода

БАРИ 1000

БАРИ 1200

