


БОЛОНЬЯ 500

БОЛОНЬЯ 600

БОЛОНЬЯ 700

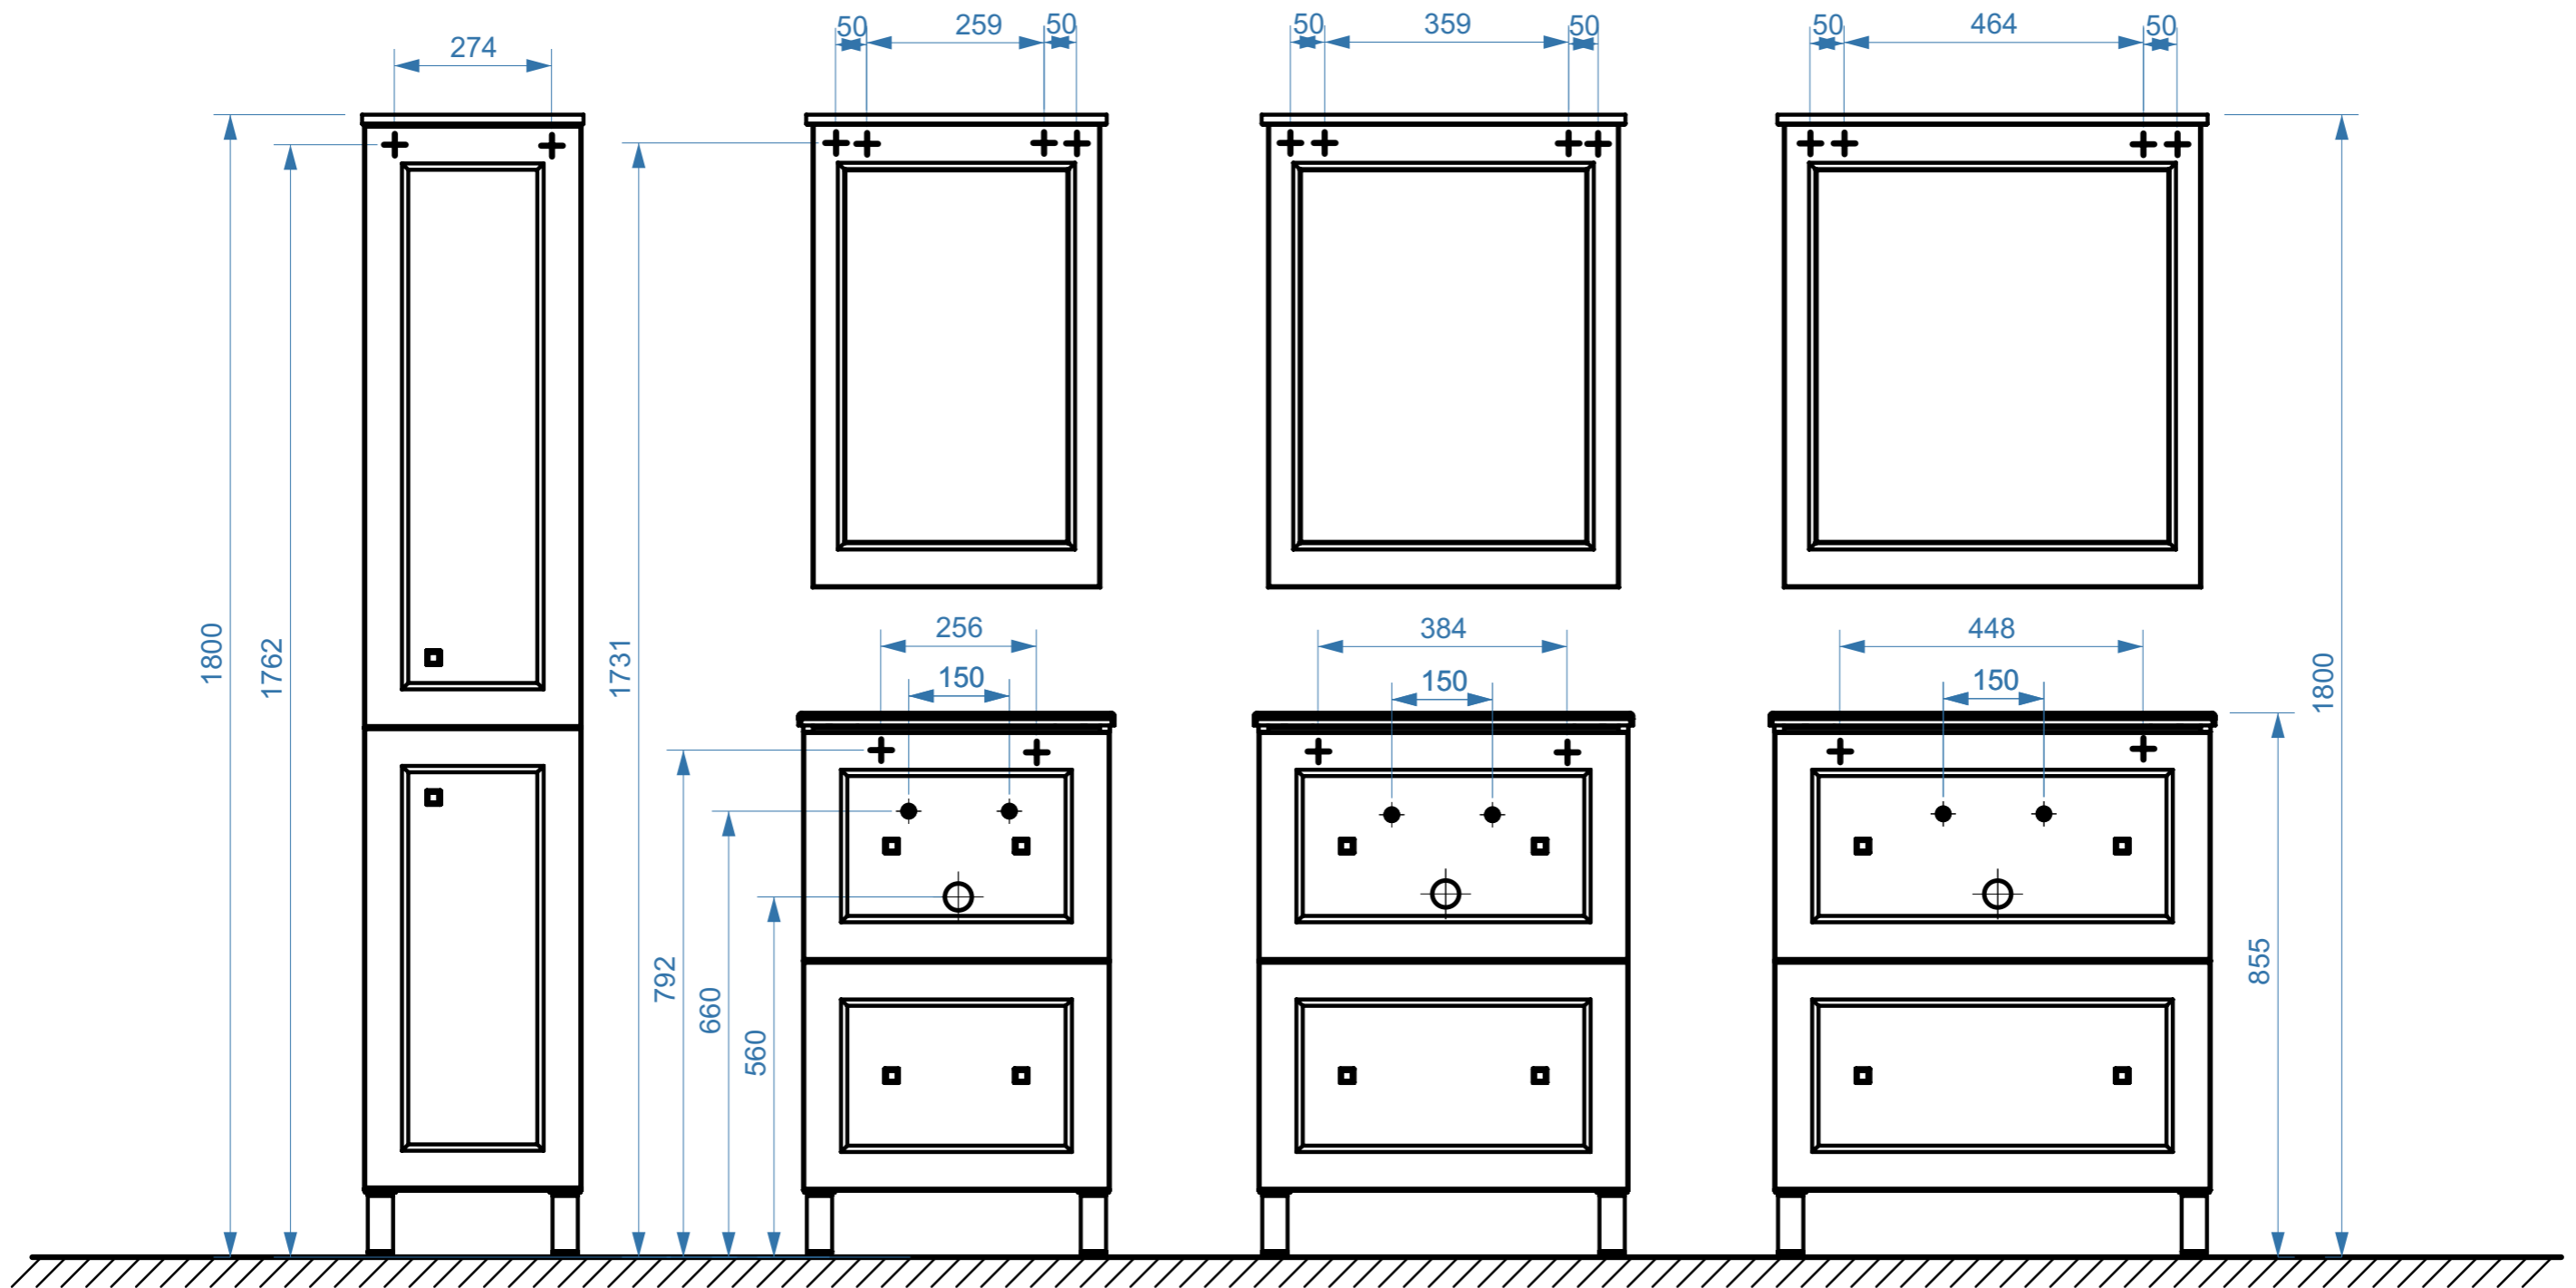

- вывод труб водоснабжения
- ⊕ вывод труб канализации
- + крепление навесов
- ⚡ подключение электрического провода