


Сонет-Сити – 450

Сонет-Верона – 700

Сонет-Верона – 700-01

коллекция «Сонет-Сити»
Схема монтажа

Сонет-Арктик-850

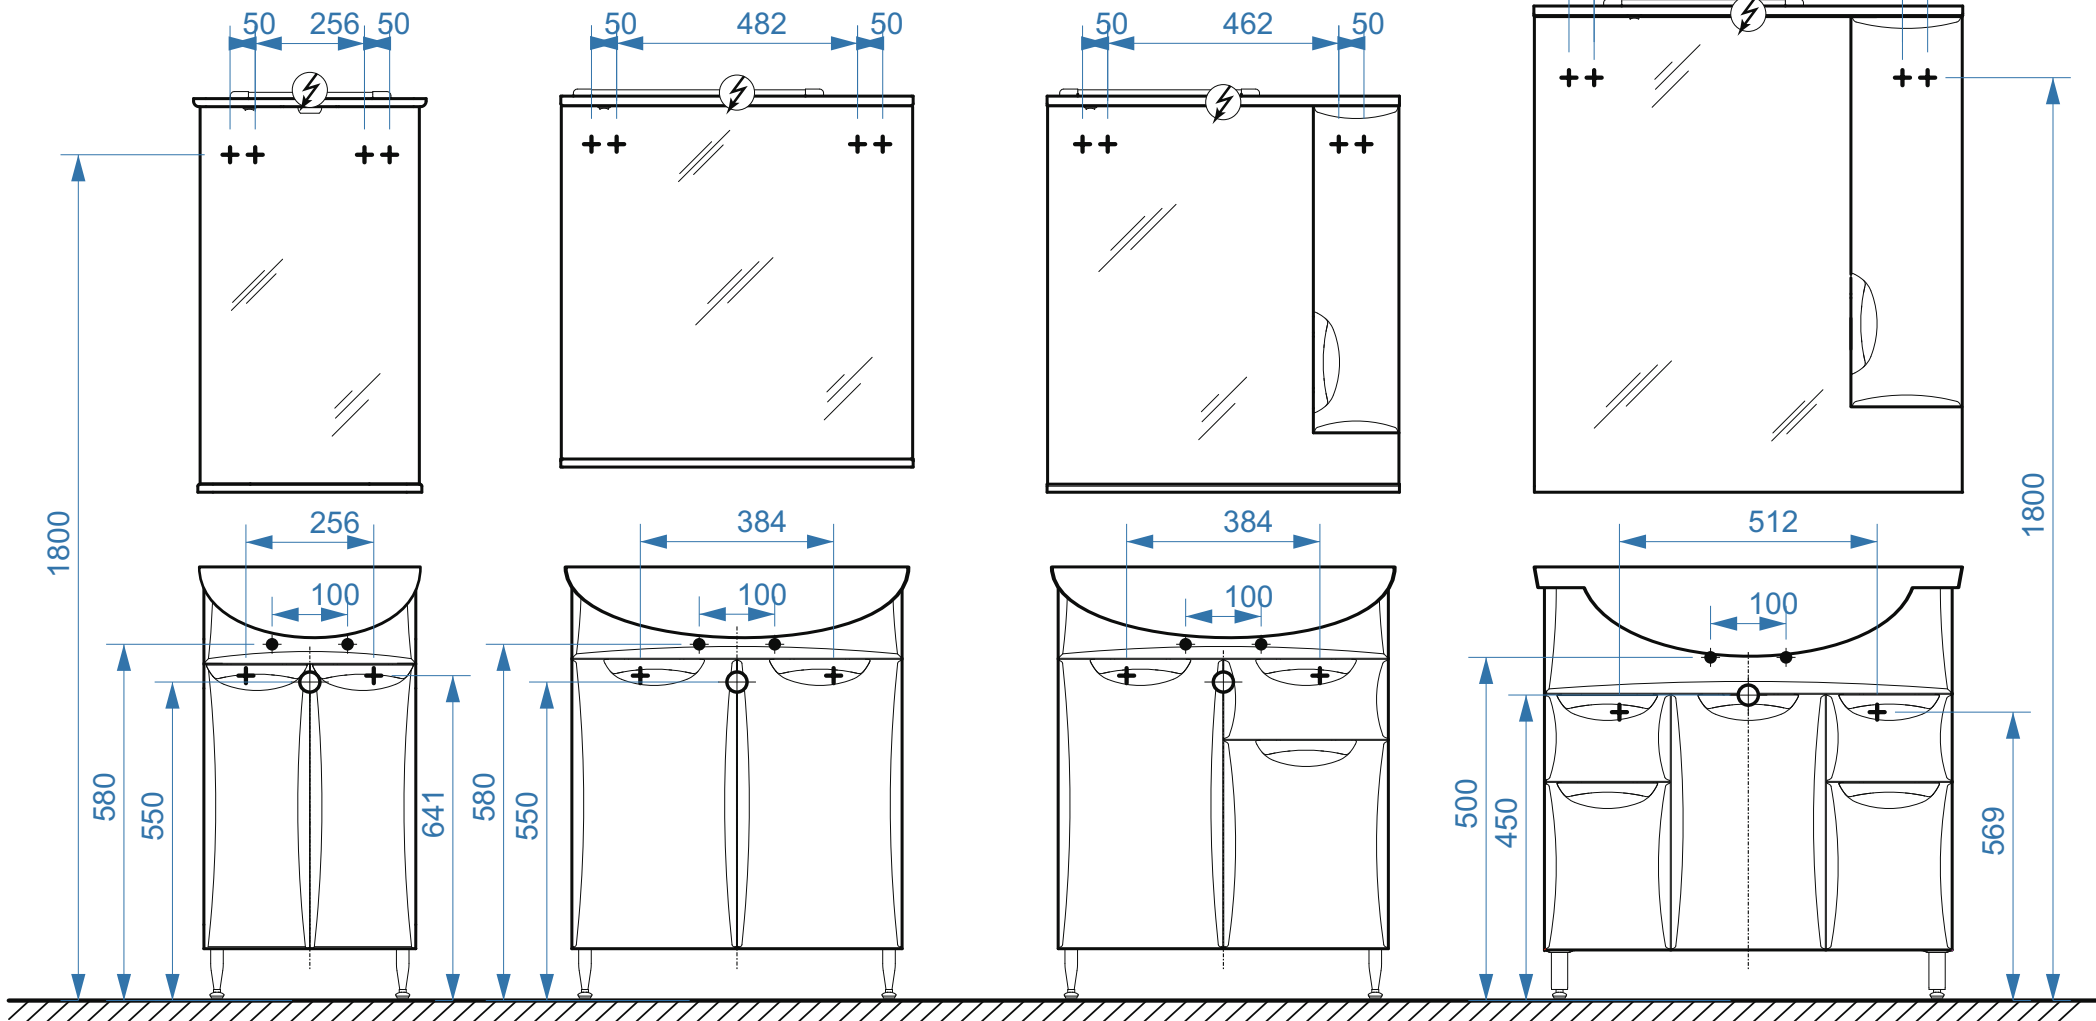

- вывод труб водоснабжения
- ⊕ вывод труб канализации
- ⊕ крепление навесов
- ⚡ подключение электрического провода