


СЕВИЛЬЯ 600

СЕВИЛЬЯ 800

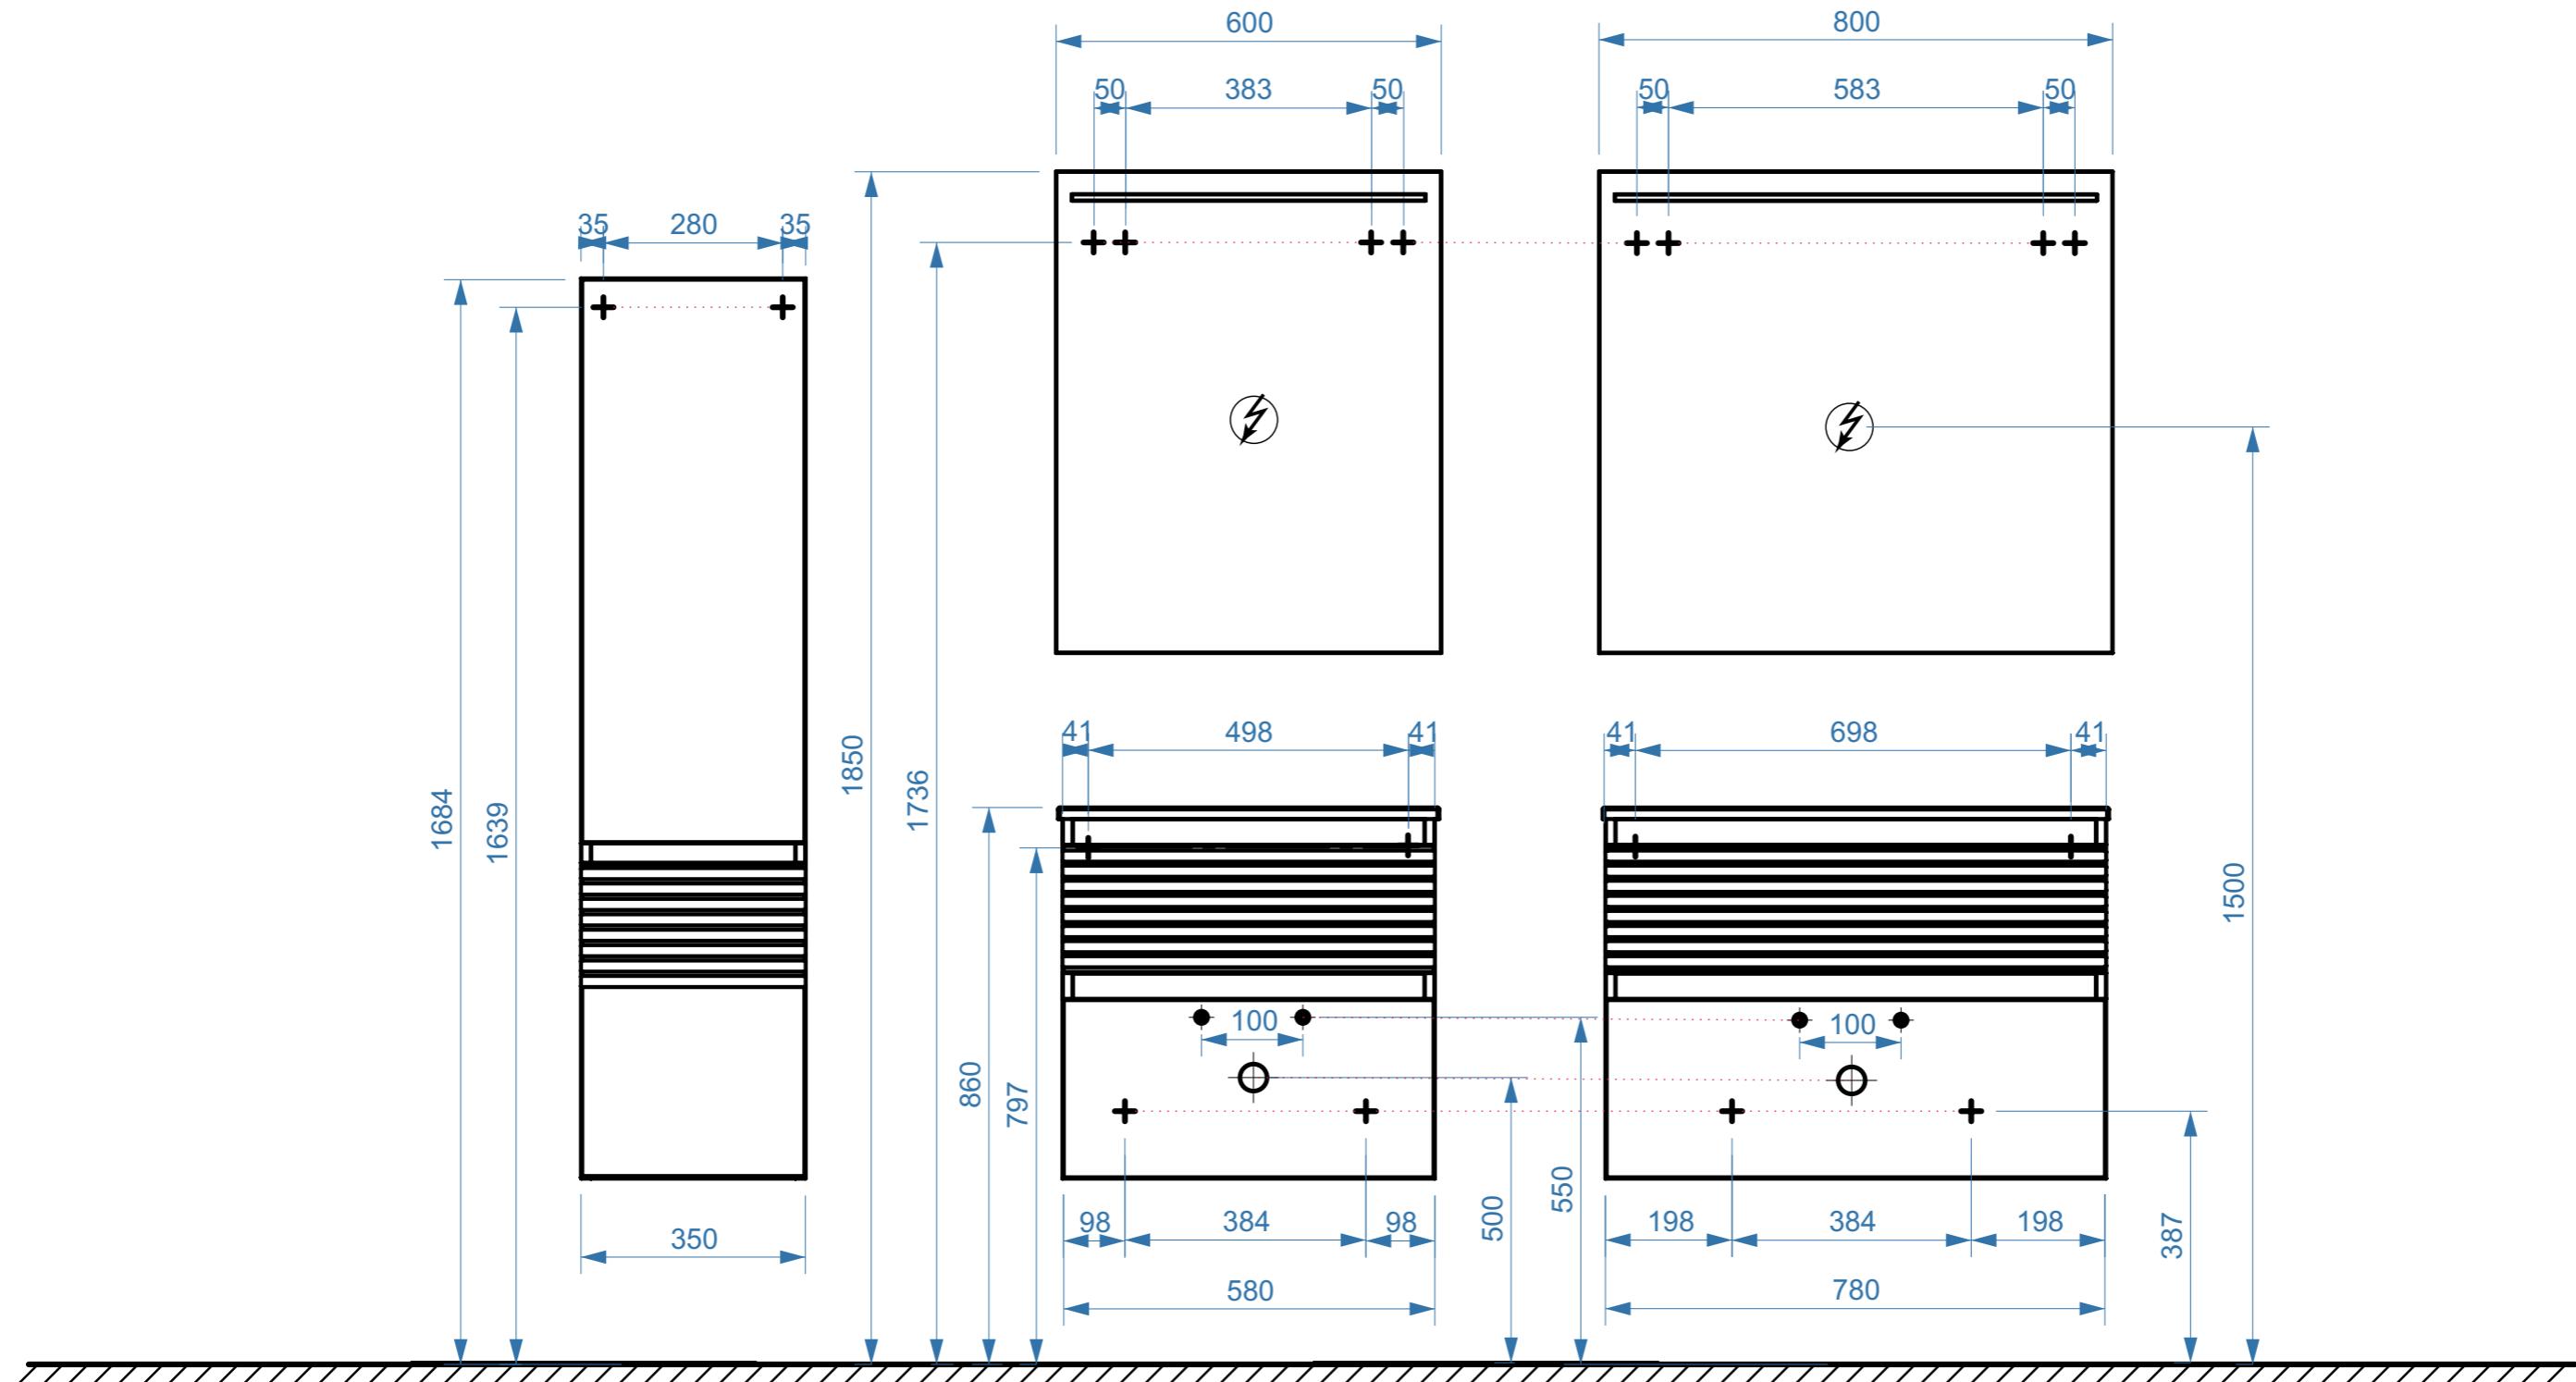

- вывод труб водоснабжения
- вывод труб канализации
- ⊕ крепление навесов
- ⚡ подключение электрического провода