


ВЕНЕЦИЯ-МИЛАН 650-01


ВЕНЕЦИЯ-МИЛАН 650-02

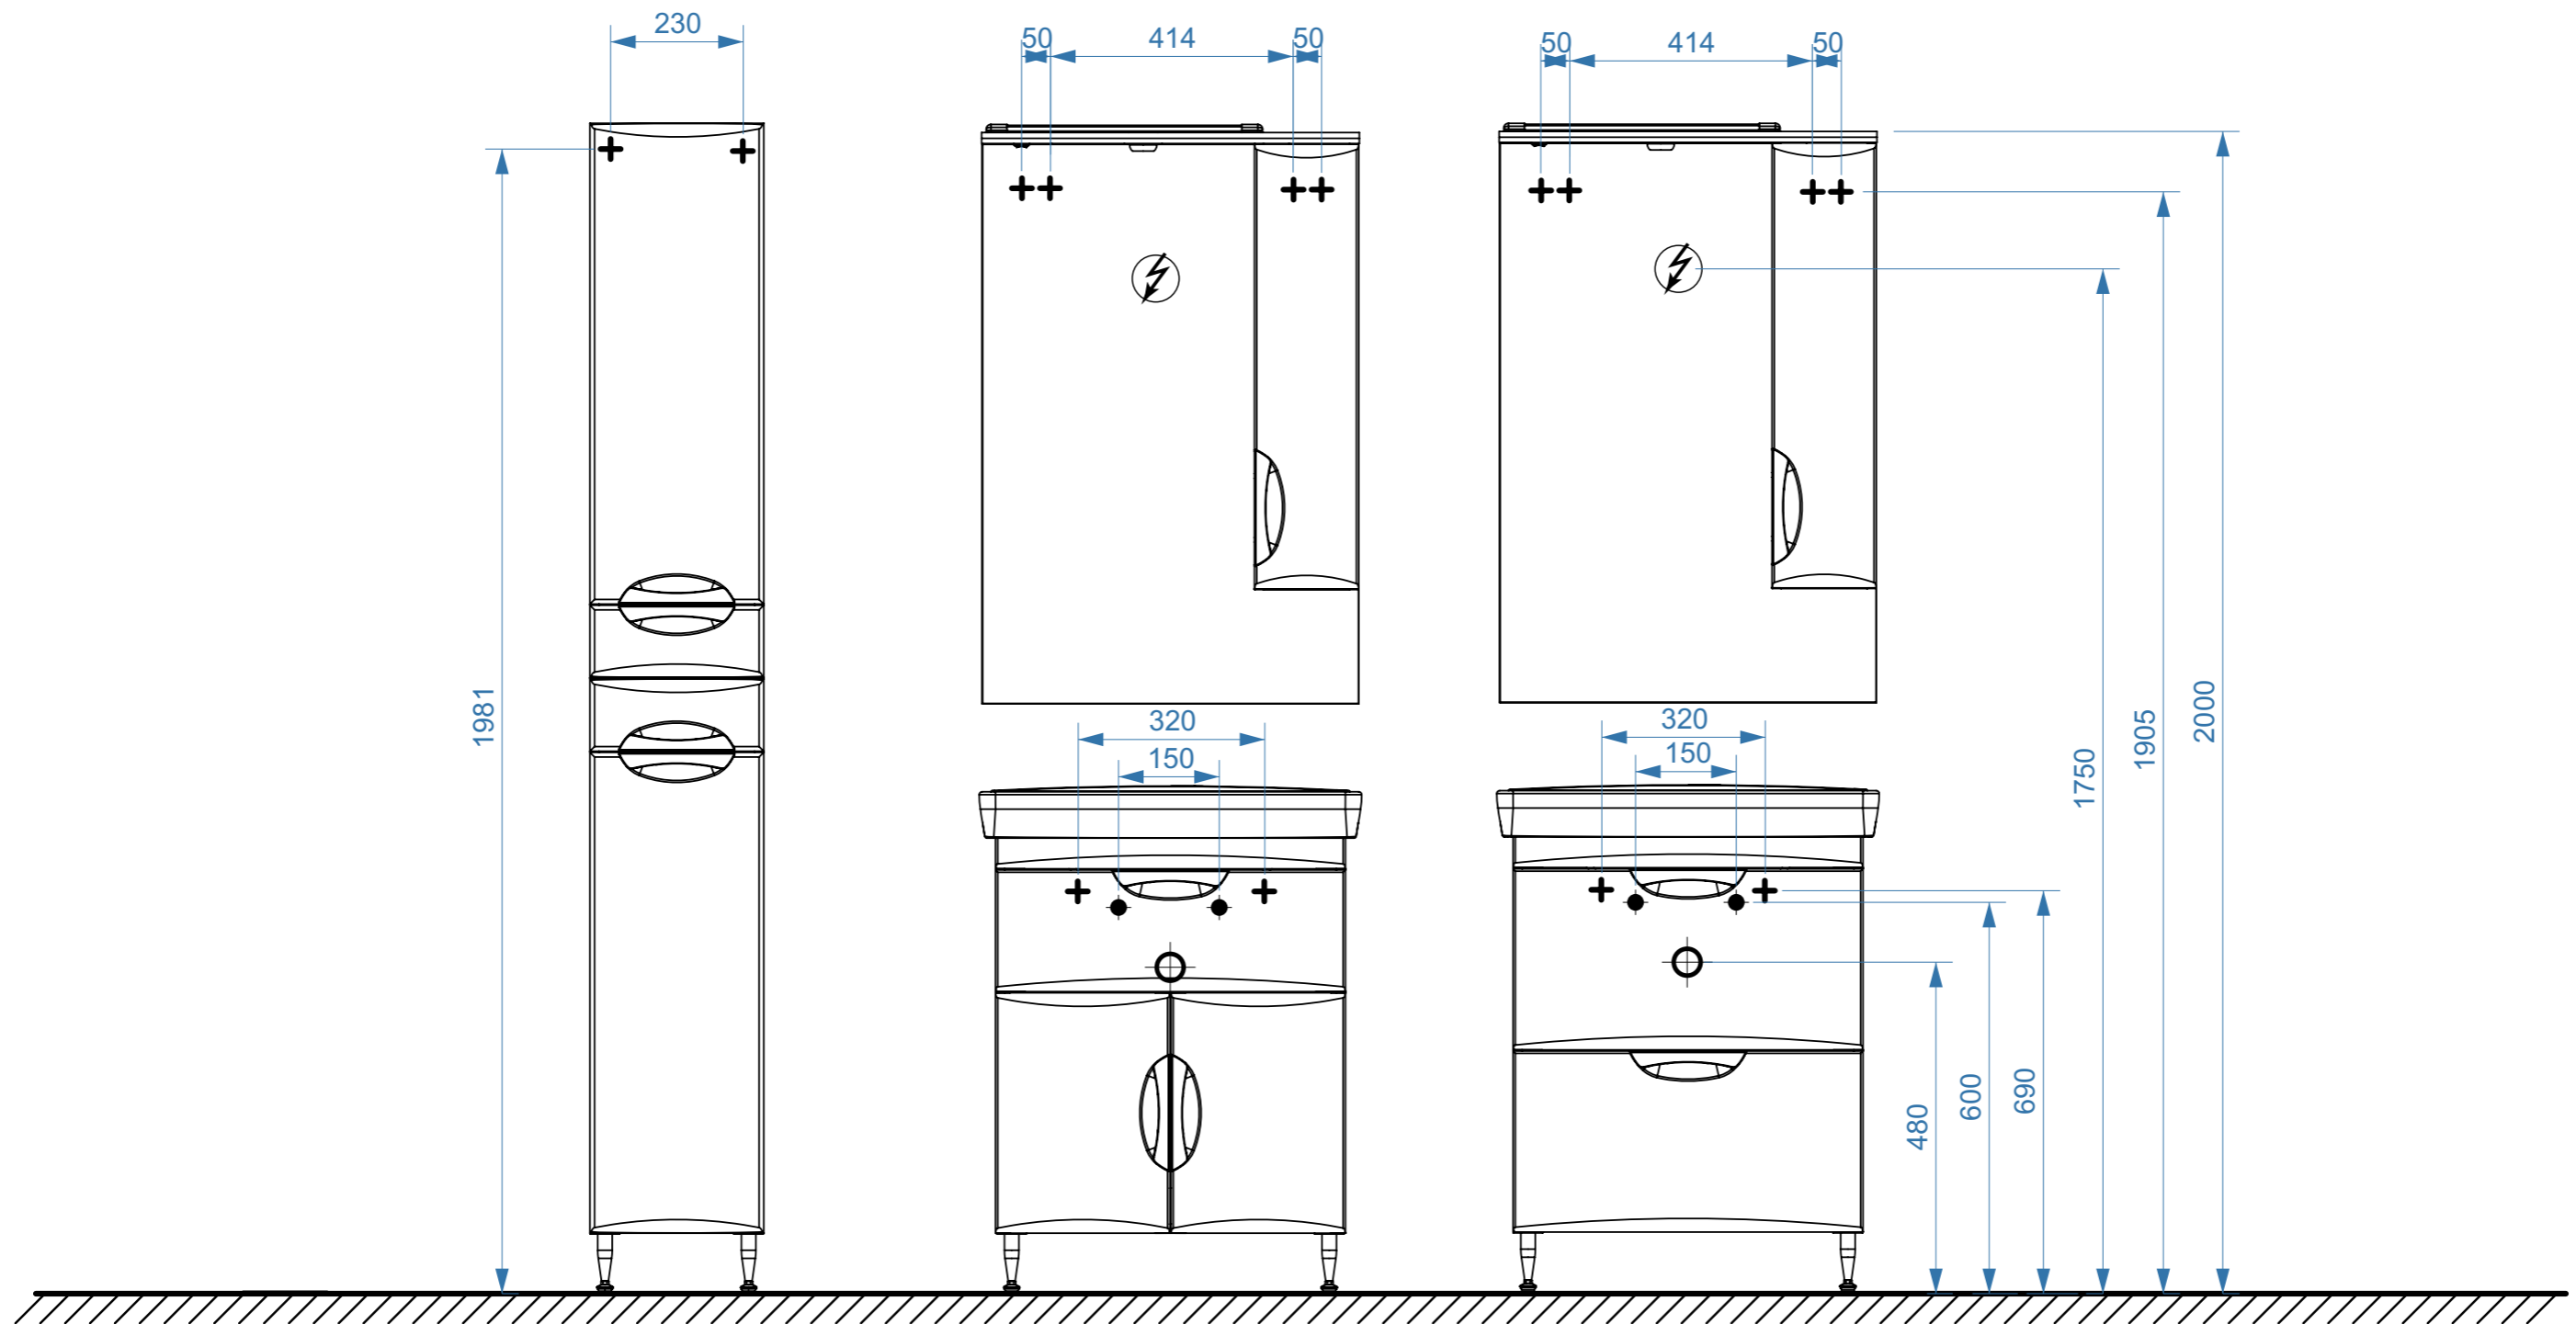

- вывод труб водоснабжения
- ⊕ вывод труб канализации
- ⊕ крепление навесов
- ⚡ подключение электрического провода

ВЕНЕЦИЯ-МИЛАН 550-01

ВЕНЕЦИЯ-МИЛАН 550-02

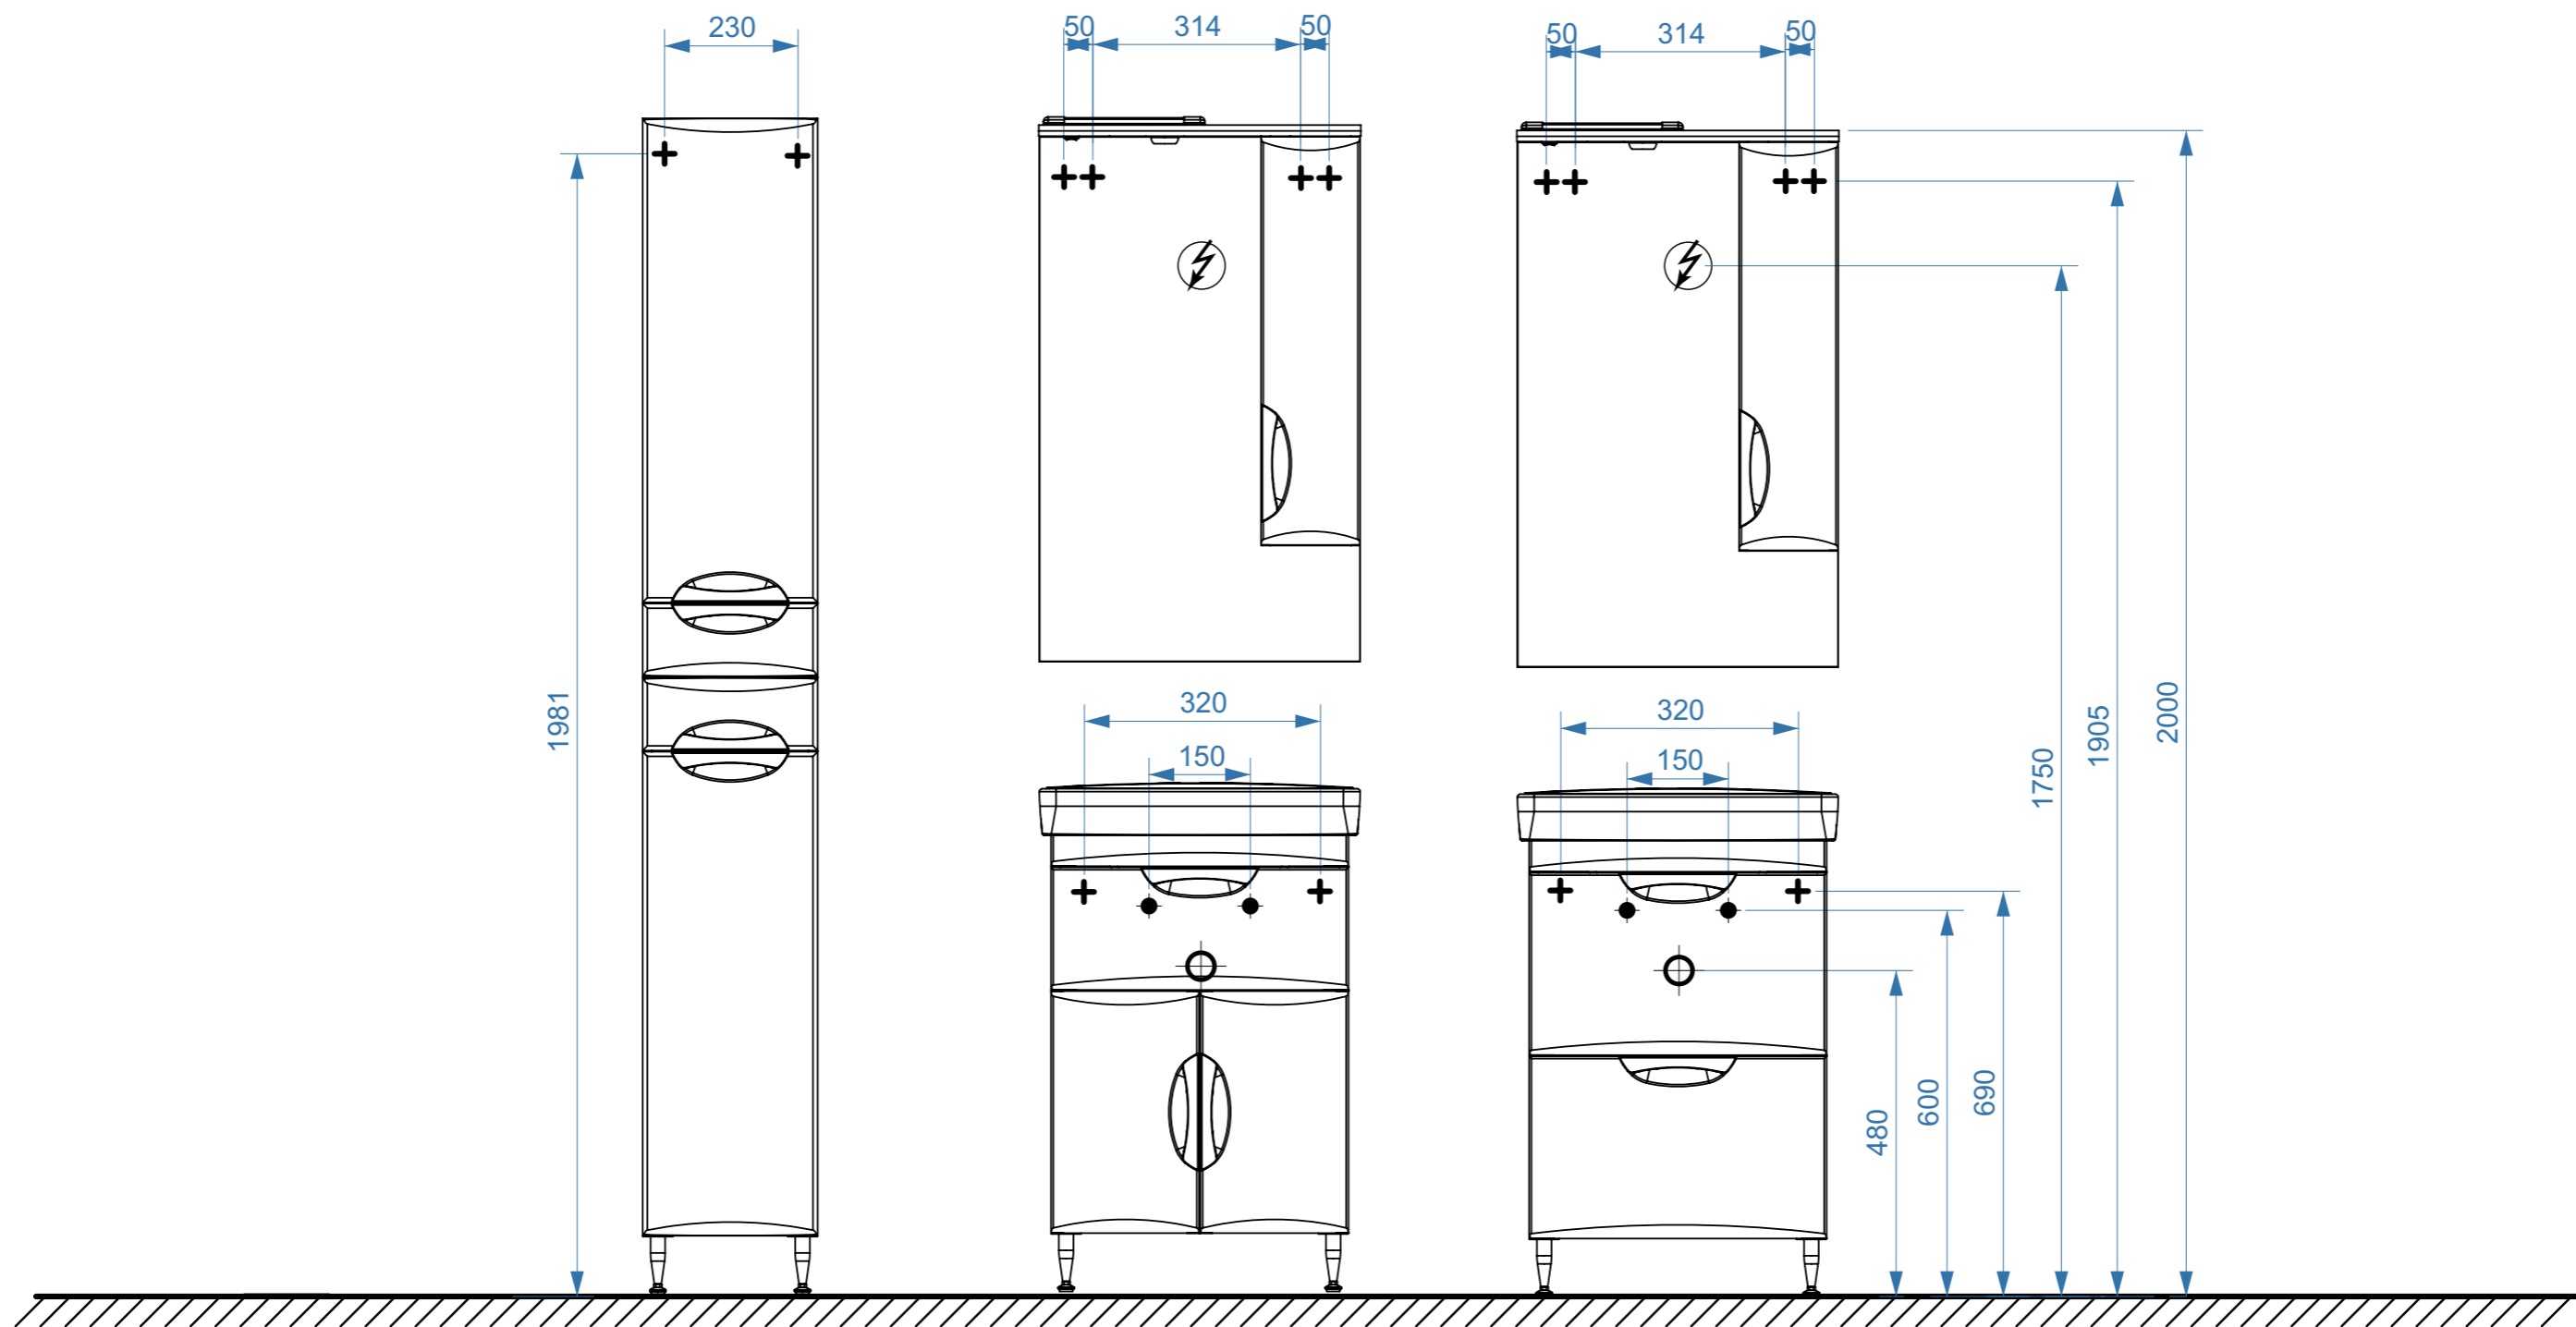

- вывод труб водоснабжения
- ⊕ вывод труб канализации
- ⊕ крепление навесов
- ⚡ подключение электрического провода