


Сонет-Сити – 450

Сонет-Верона – 700

Сонет-Верона – 700-01

Сонет-Арктик-850

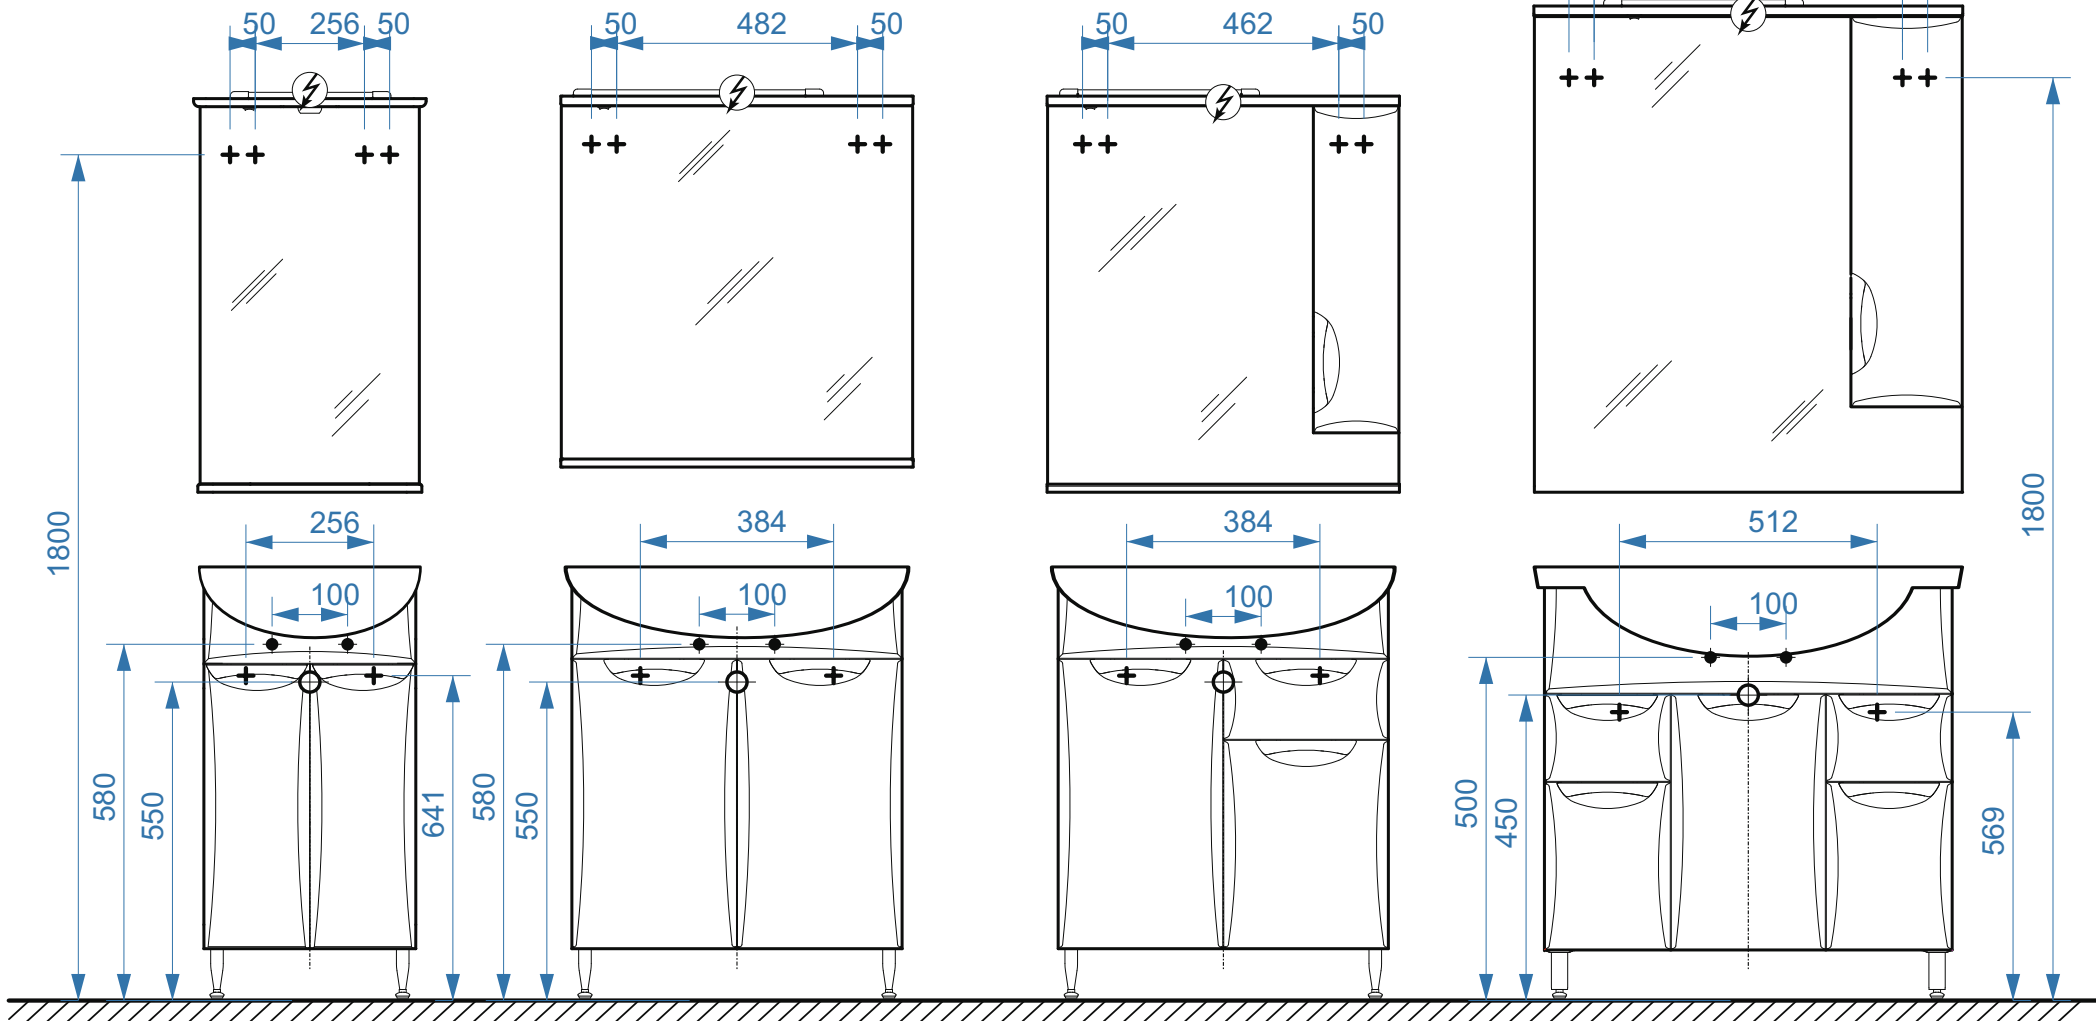

- вывод труб водоснабжения
- ⊕ вывод труб канализации
- ++ крепление навесов
- ⚡ подключение электрического провода