


АДАЖИО 600

АДАЖИО 800

АДАЖИО 1050

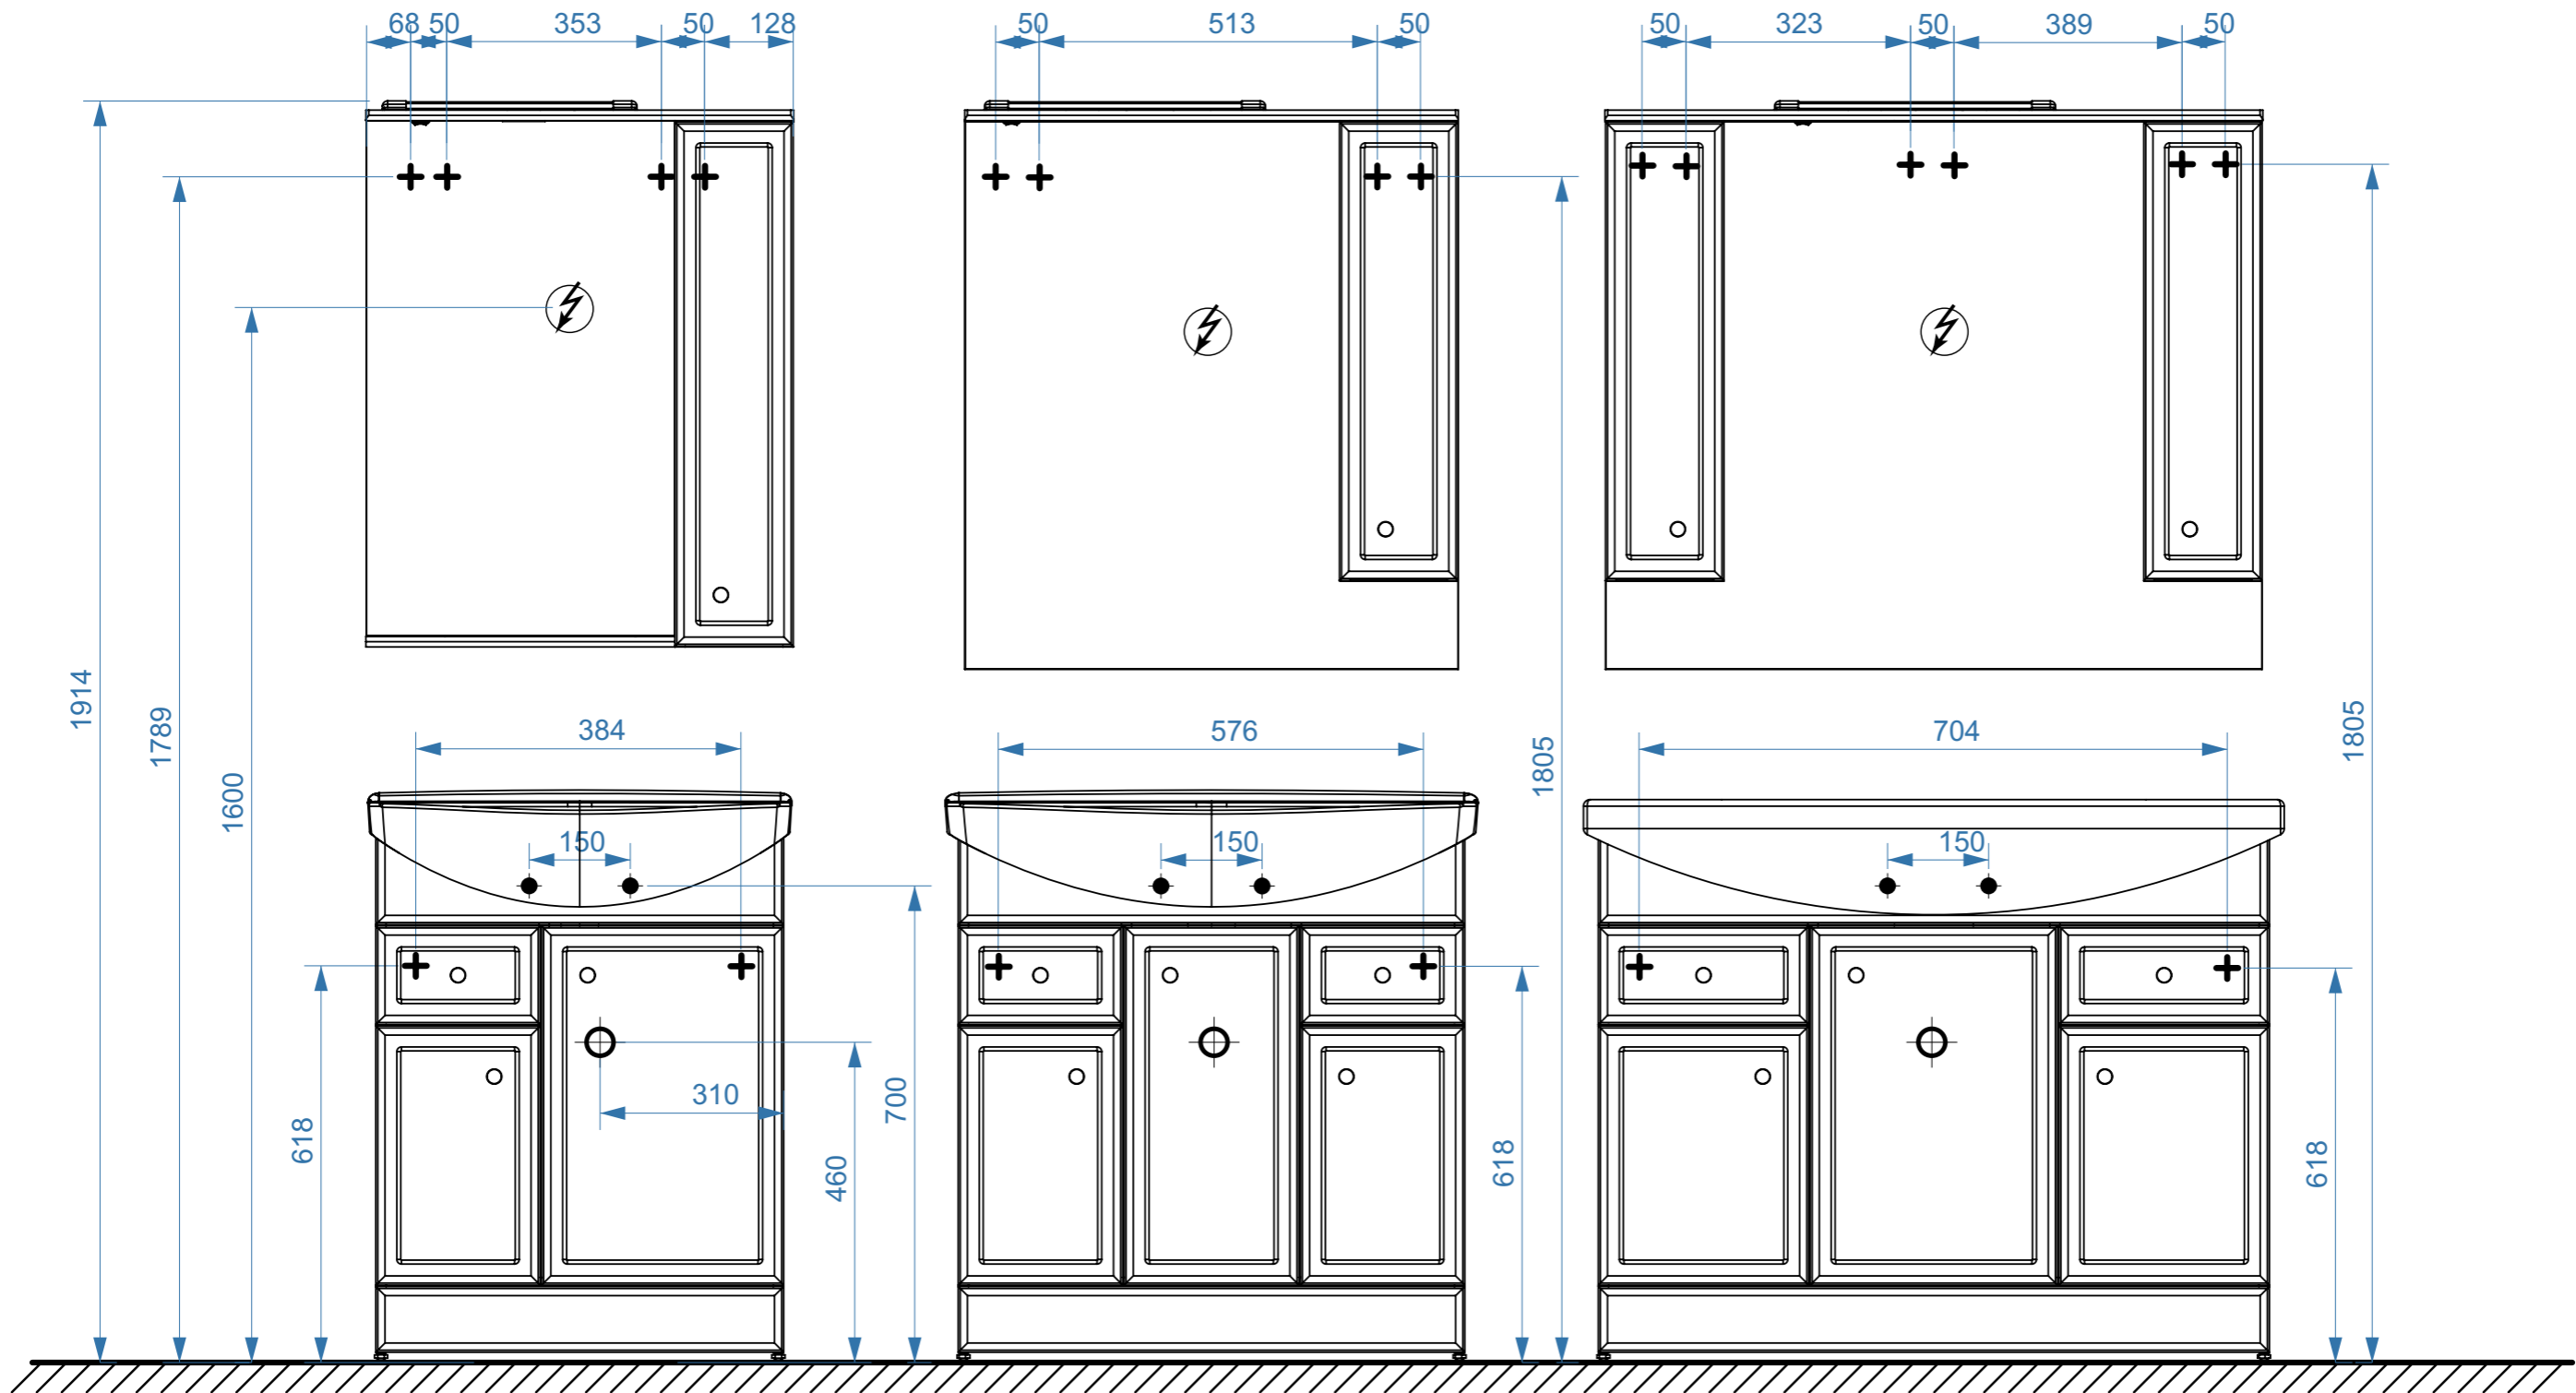

- вывод труб водоснабжения
- ⊕ вывод труб канализации
- ⊕ крепление навесов
- ⚡ подключение электрического провода


АДАЖИО
П30-02К

АДАЖИО
ПУ38

АДАЖИО
П50

АДАЖИО
П50-02К

коллекция
«АДАЖИО»
схема монтажа

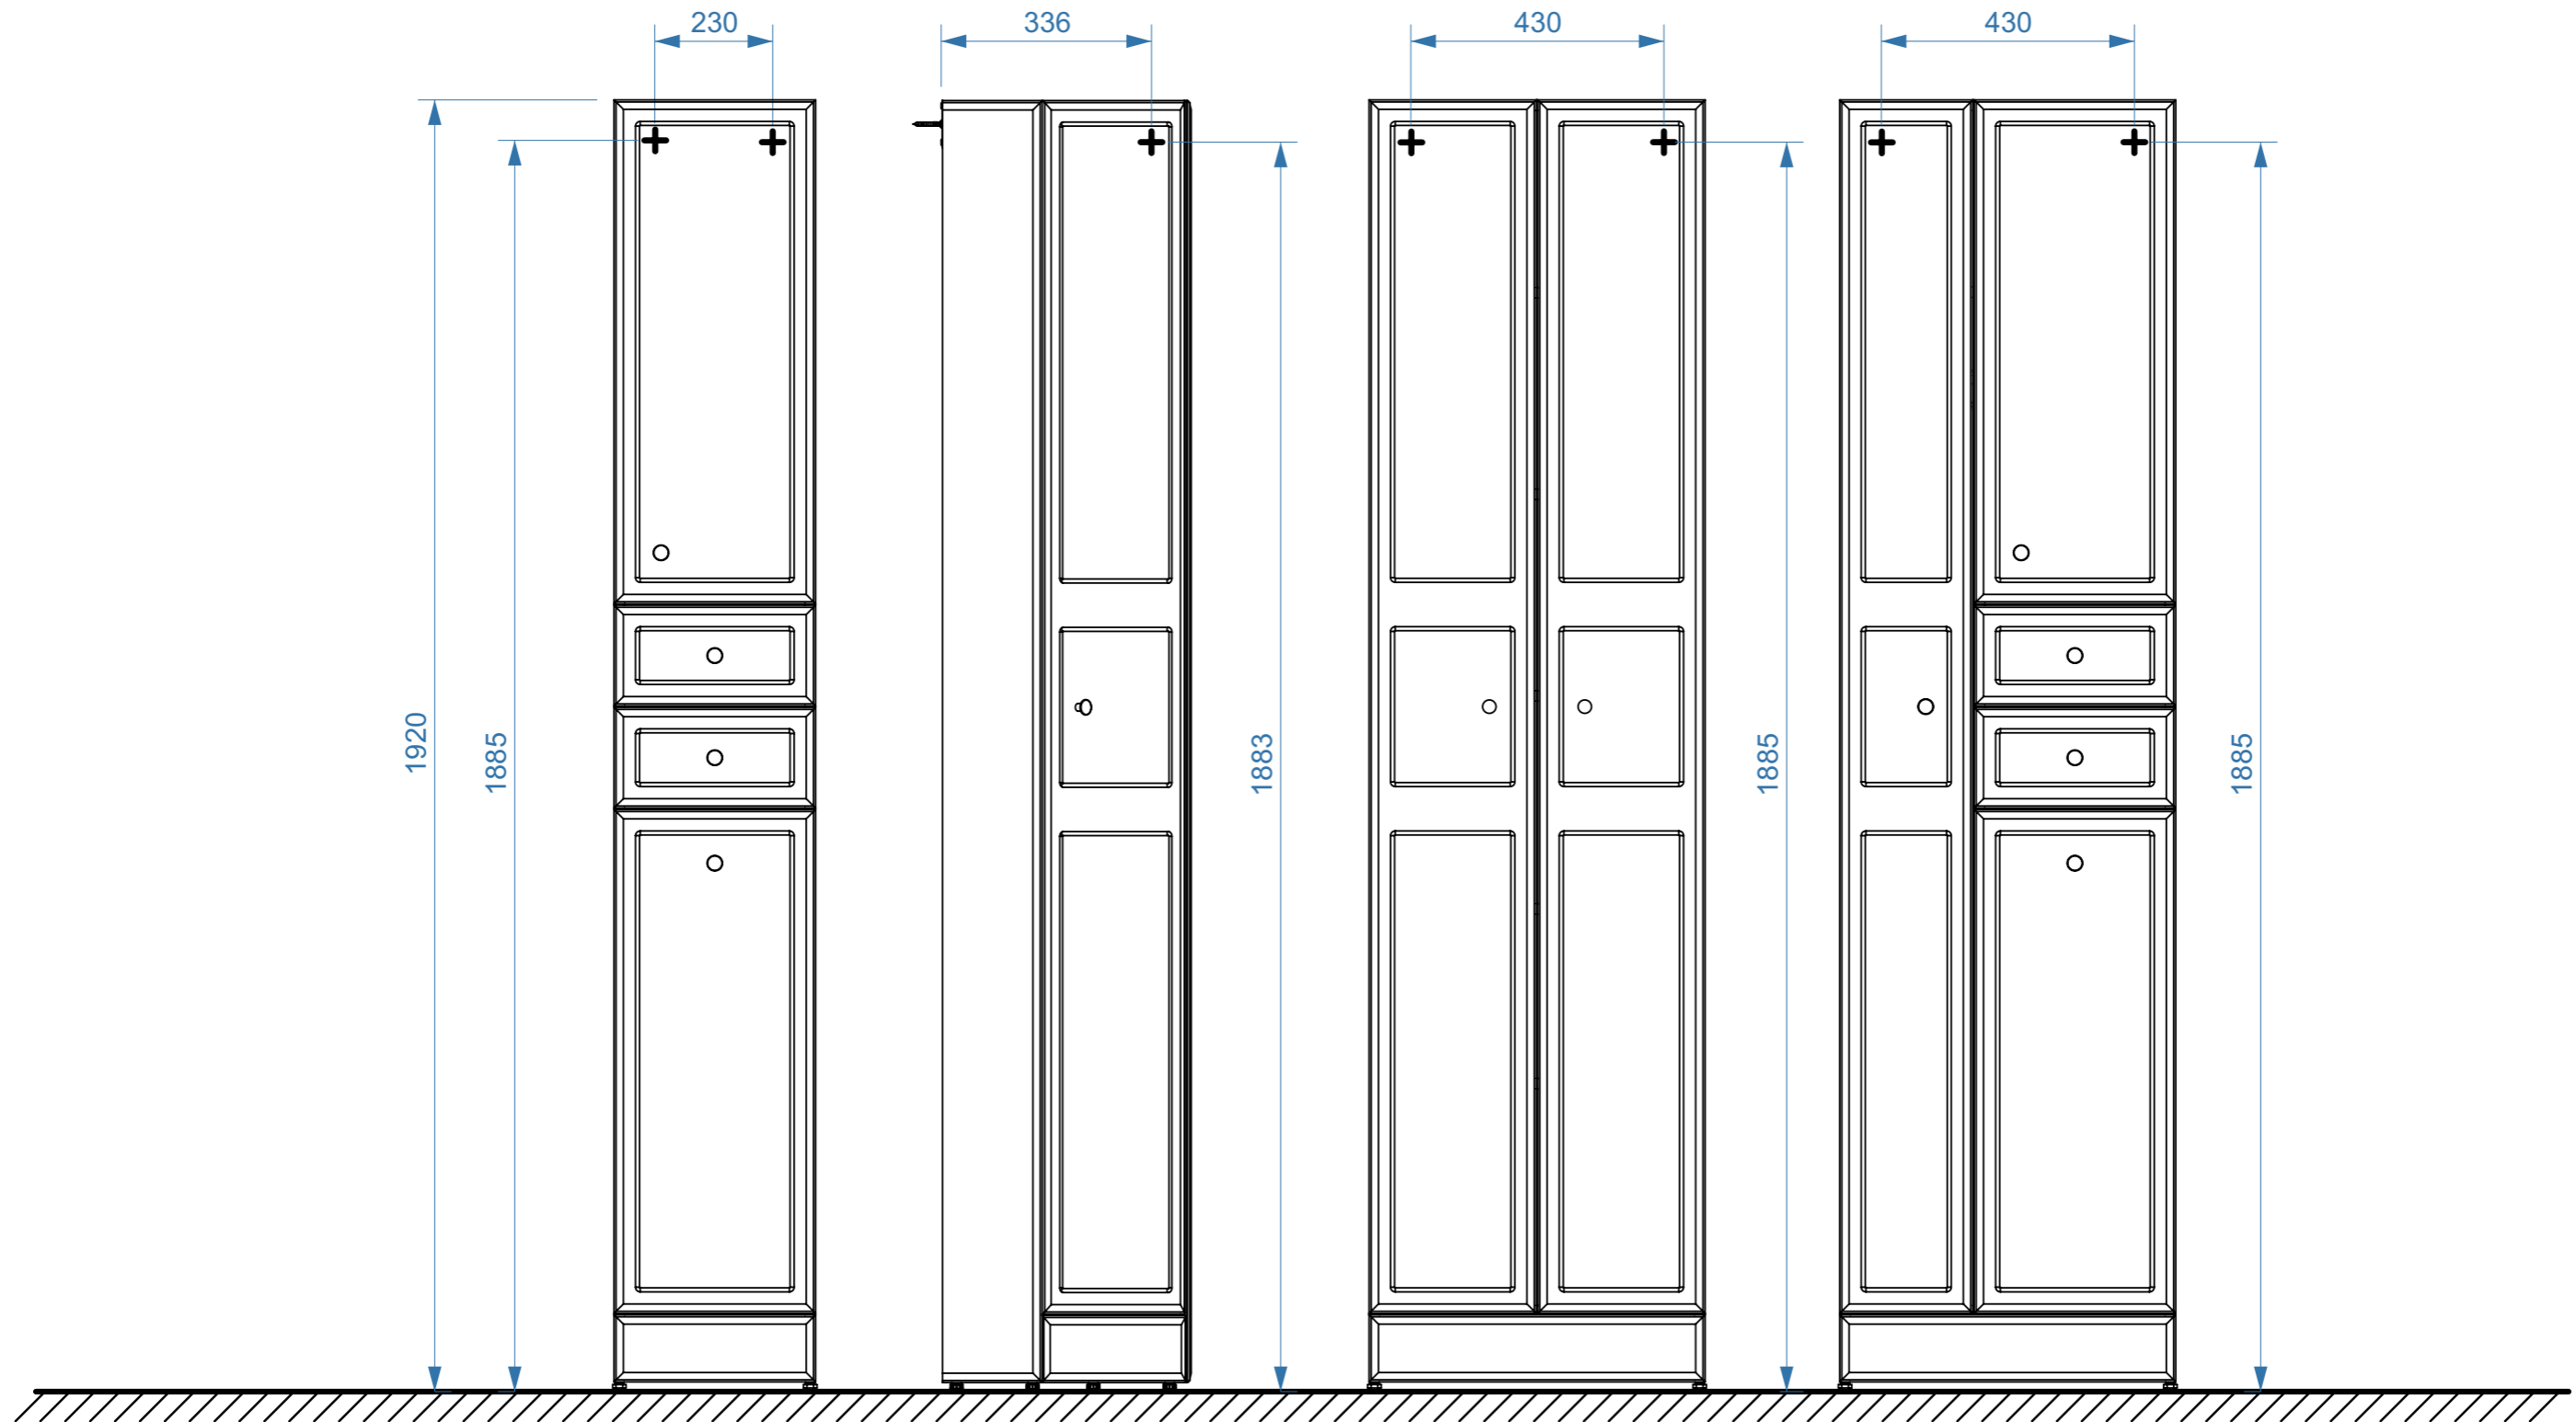

- вывод труб водоснабжения
- ⊕ вывод труб канализации
- + крепление навесов
- ⚡ подключение электрического провода


АДАЖИО
Ш30

АДАЖИО
Ш50

АДАЖИО
ШУ38

АДАЖИО
В60

коллекция
«АДАЖИО»
схема монтажа

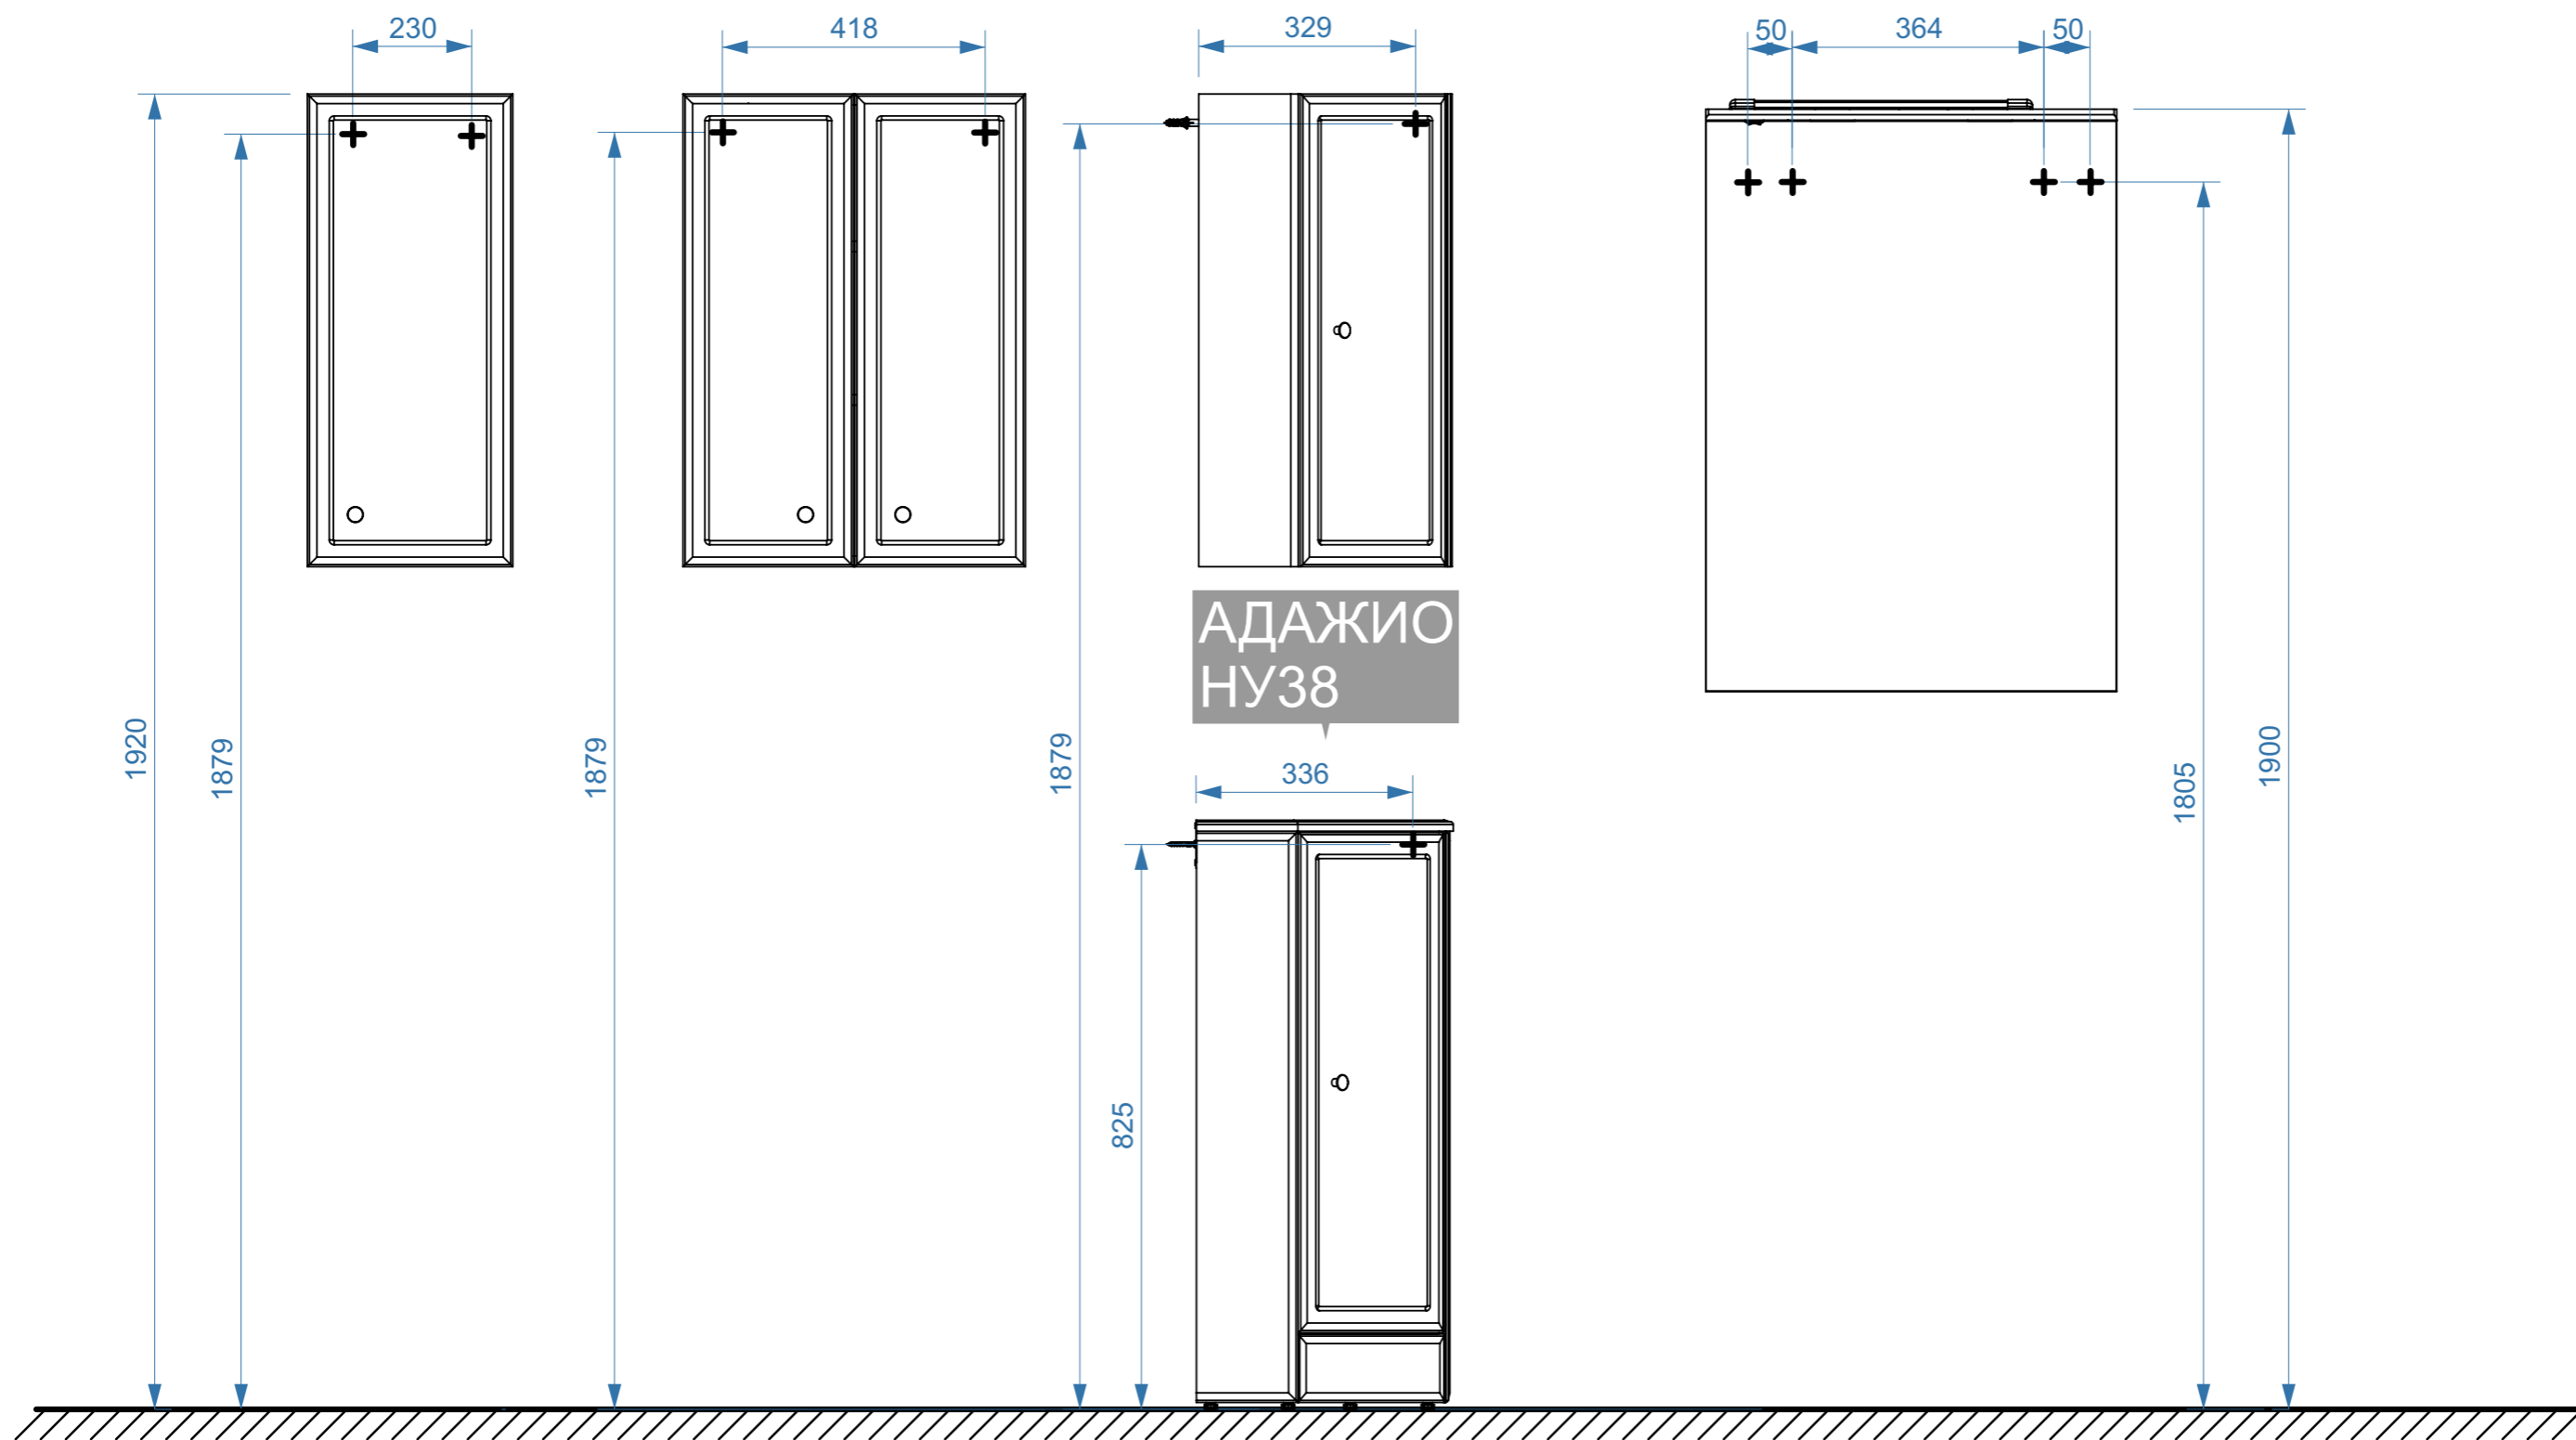

- вывод труб водоснабжения
- ⊕ вывод труб канализации
- ⊕ крепление навесов
- ⚡ подключение электрического провода