


ФАВОРИТ 650

ФАВОРИТ 750

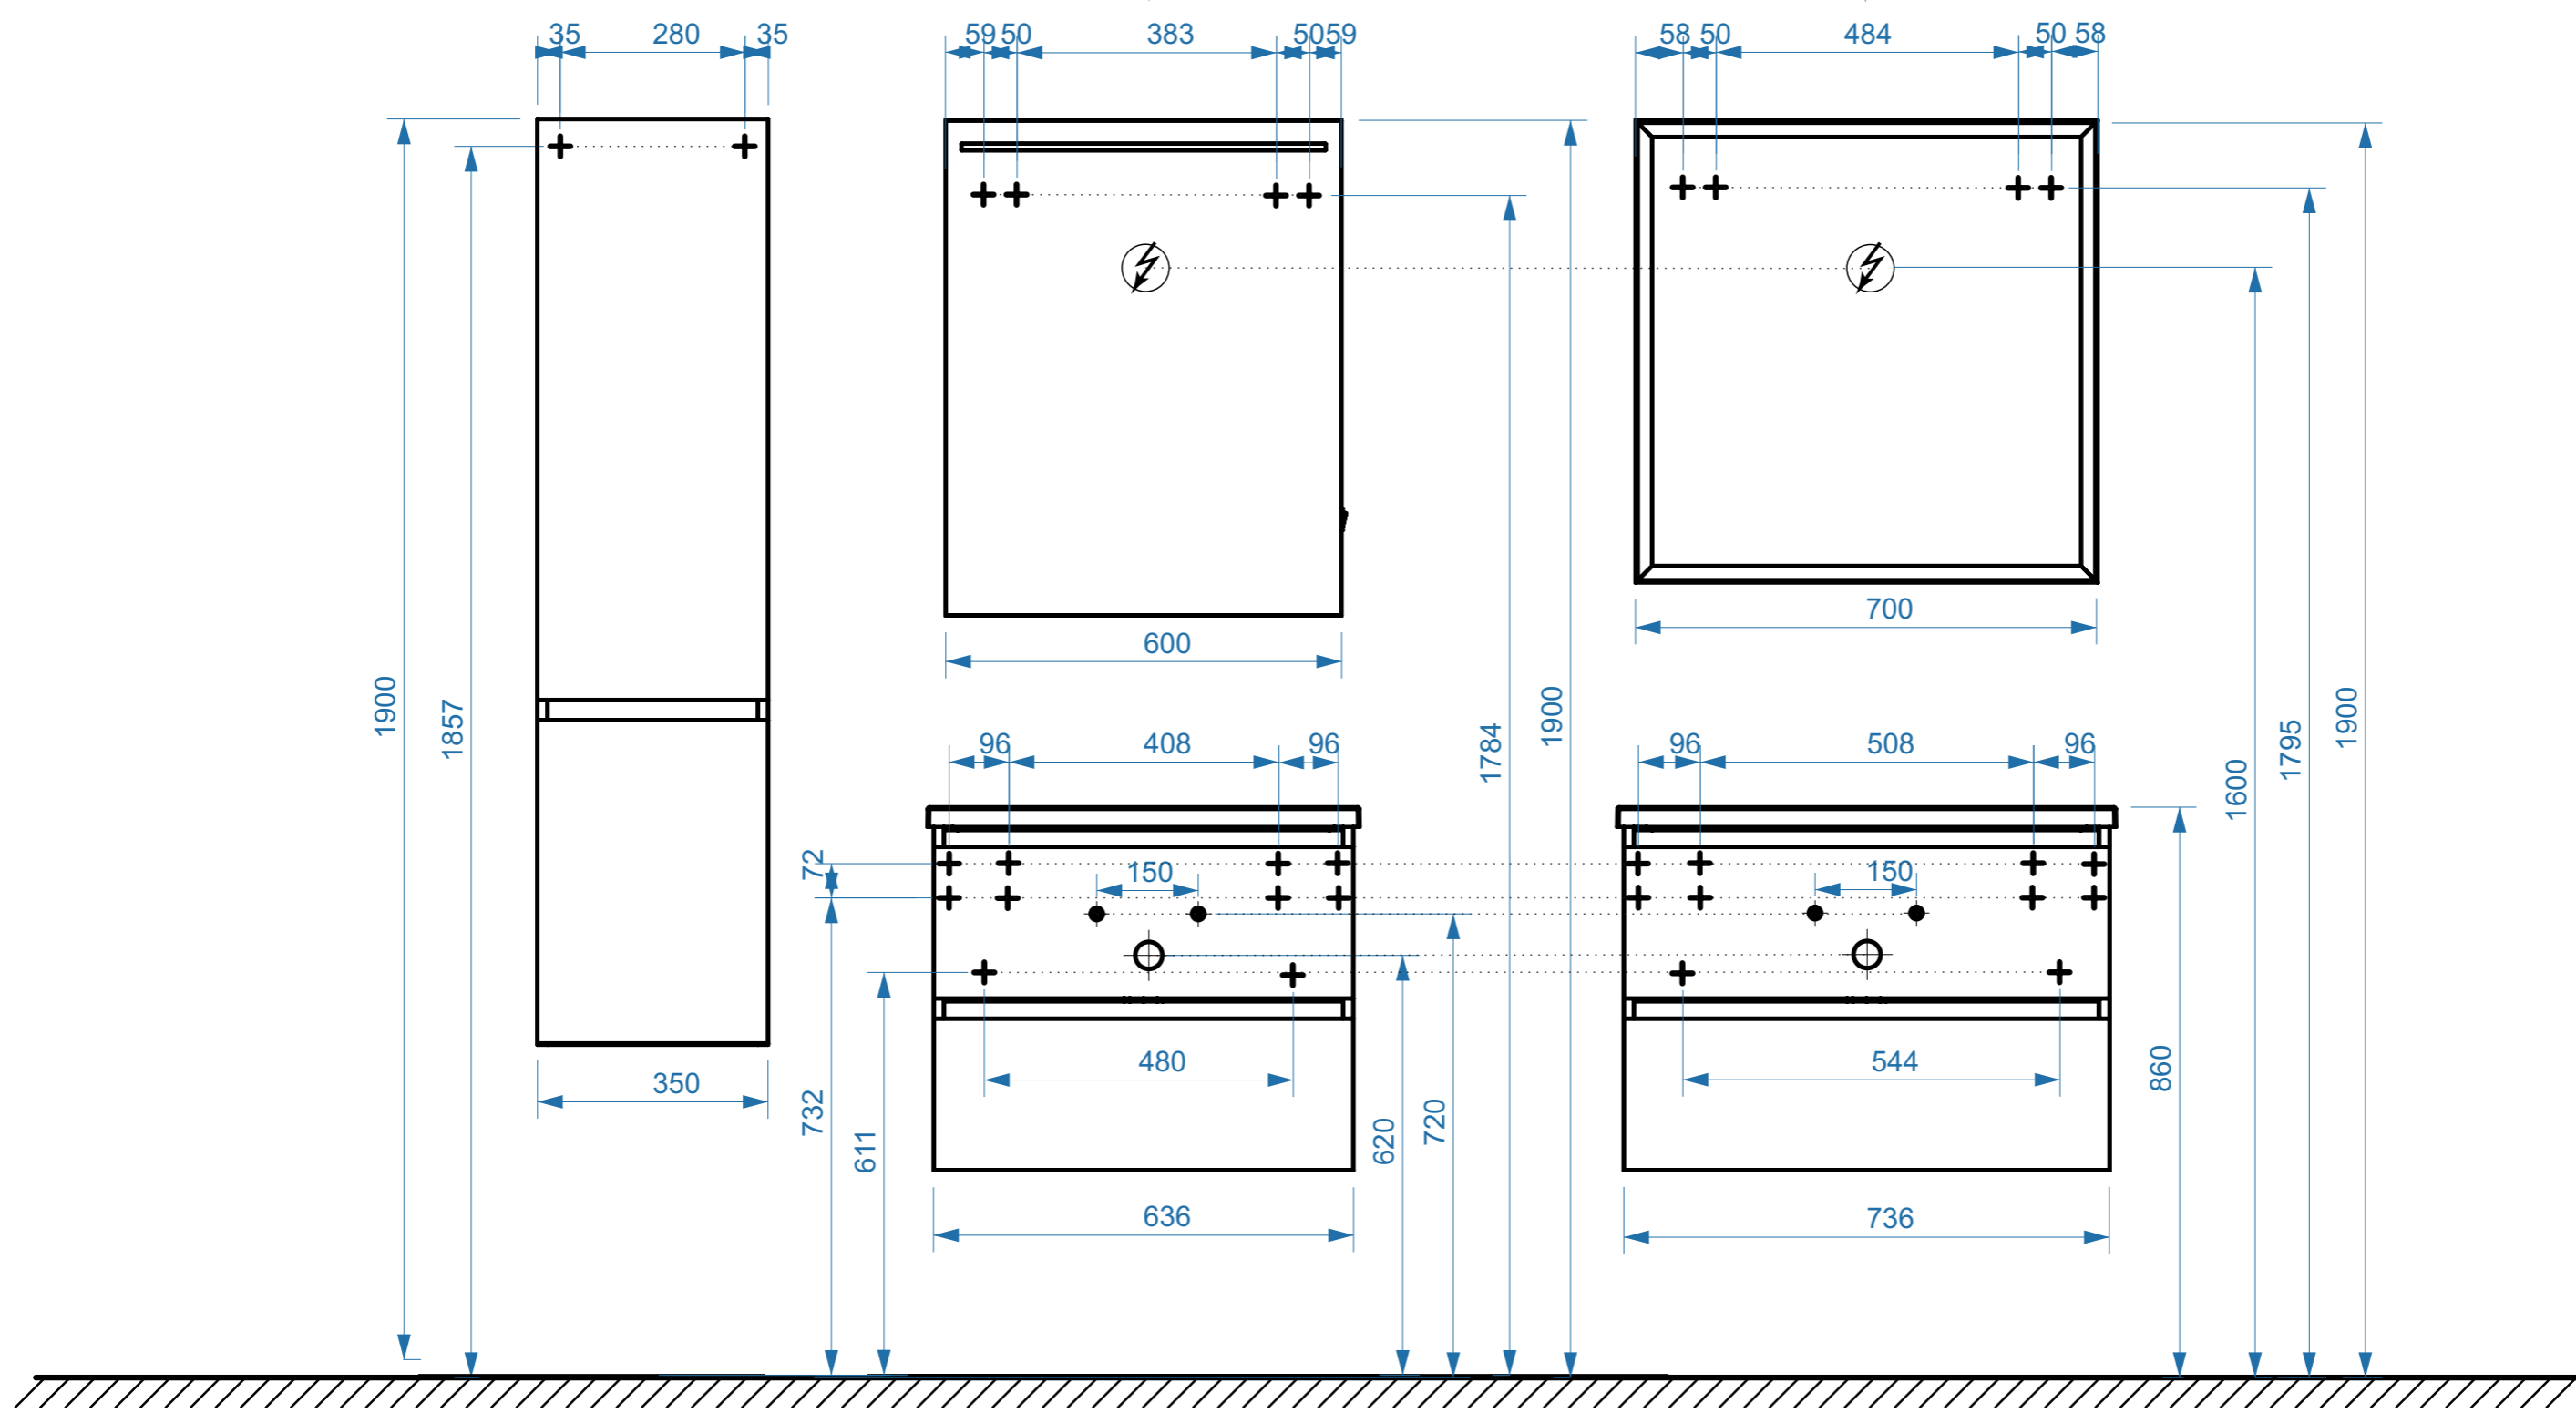


- вывод труб водоснабжения
- ⊕ вывод труб канализации
- ⊕ крепление навесов
- ⚡ подключение электрического провода

# ФАВОРИТ 850

# ФАВОРИТ 850-02

КОЛЛЕКЦИЯ  
«ФАВОРИТ»  
СХЕМА МОНТАЖА





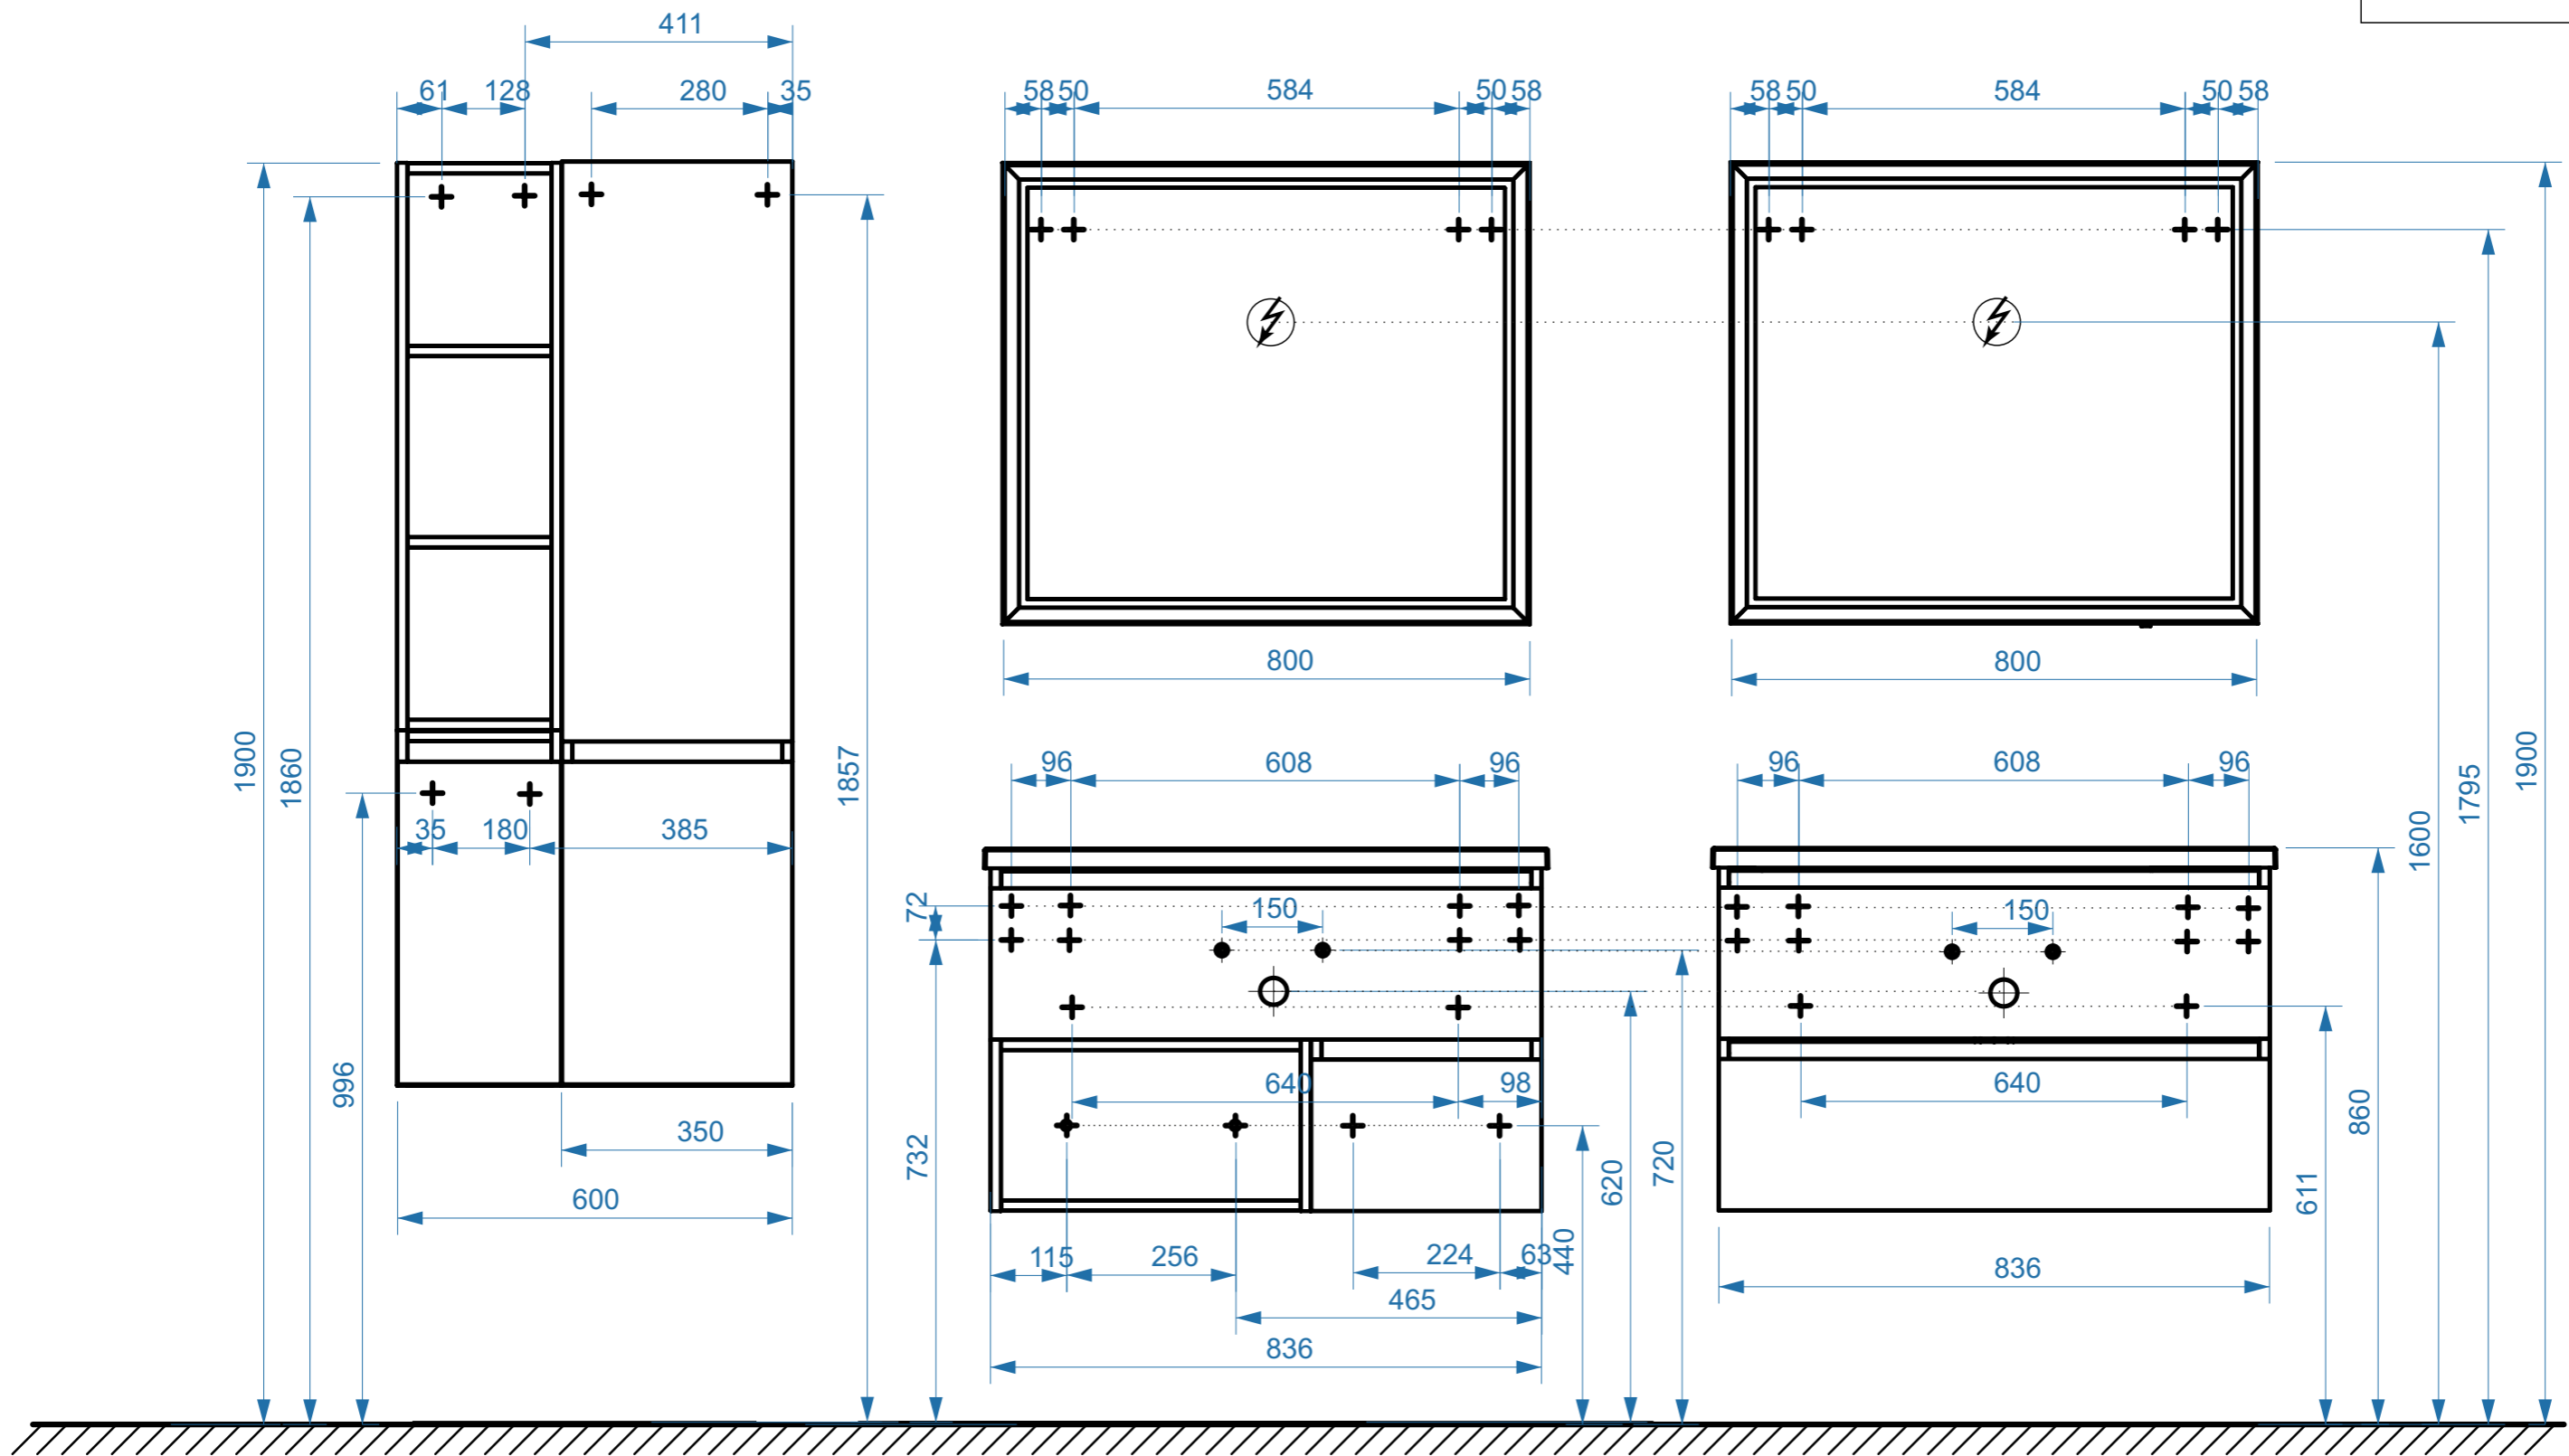


- вывод труб водоснабжения
- ⊕ вывод труб канализации
- + крепление навесов
- ⚡ подключение электрического провода

# ФАВОРИТ 1000

# ФАВОРИТ 1200

коллекция «ФАВОРИТ»  
схема монтажа

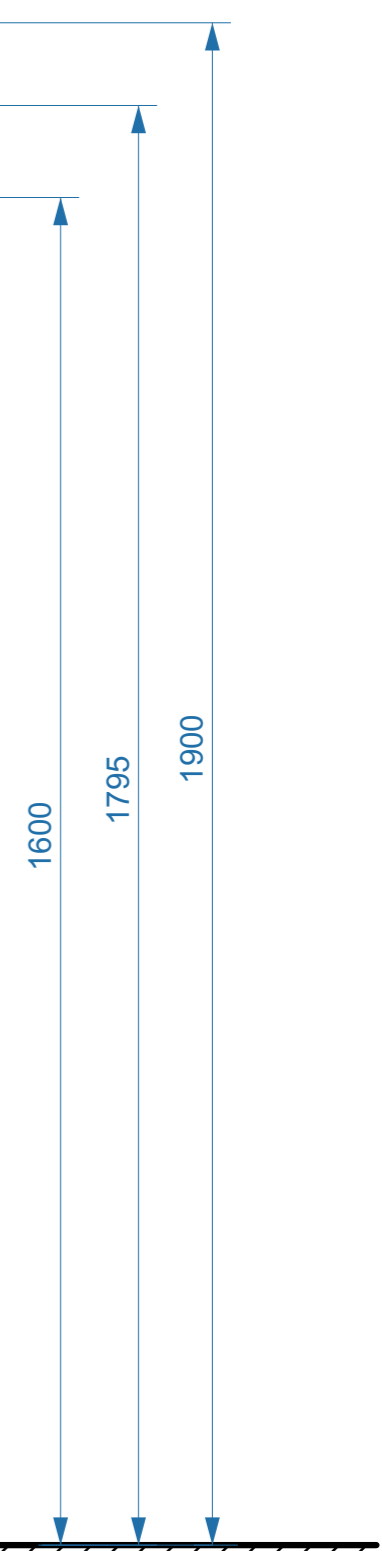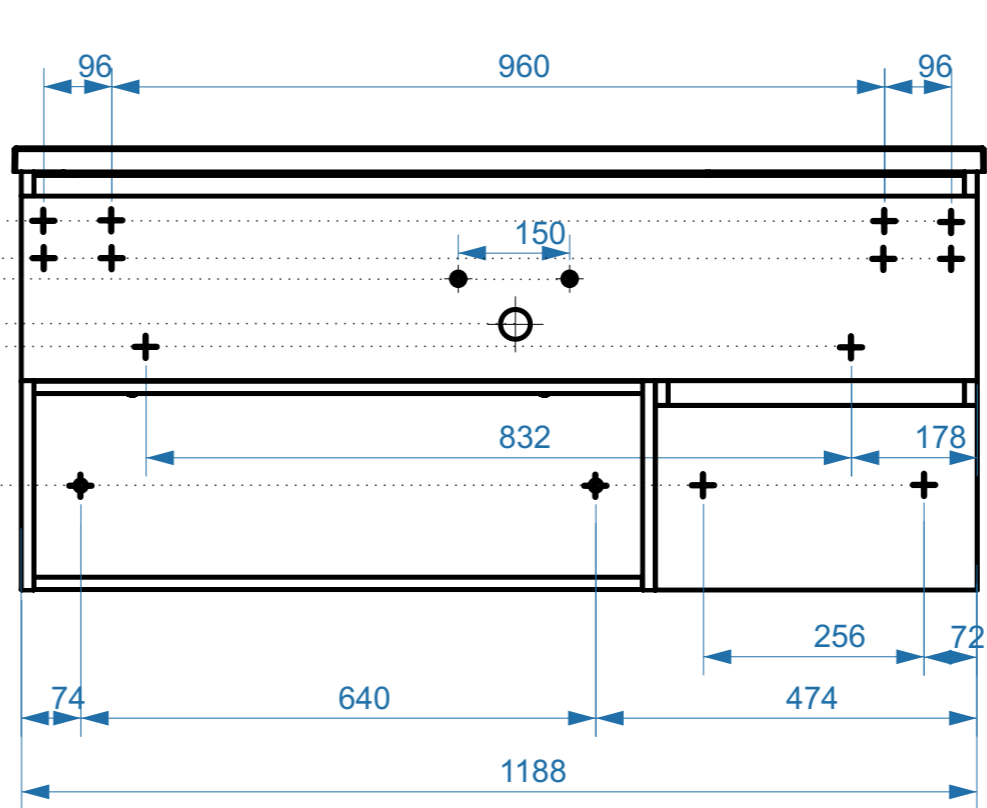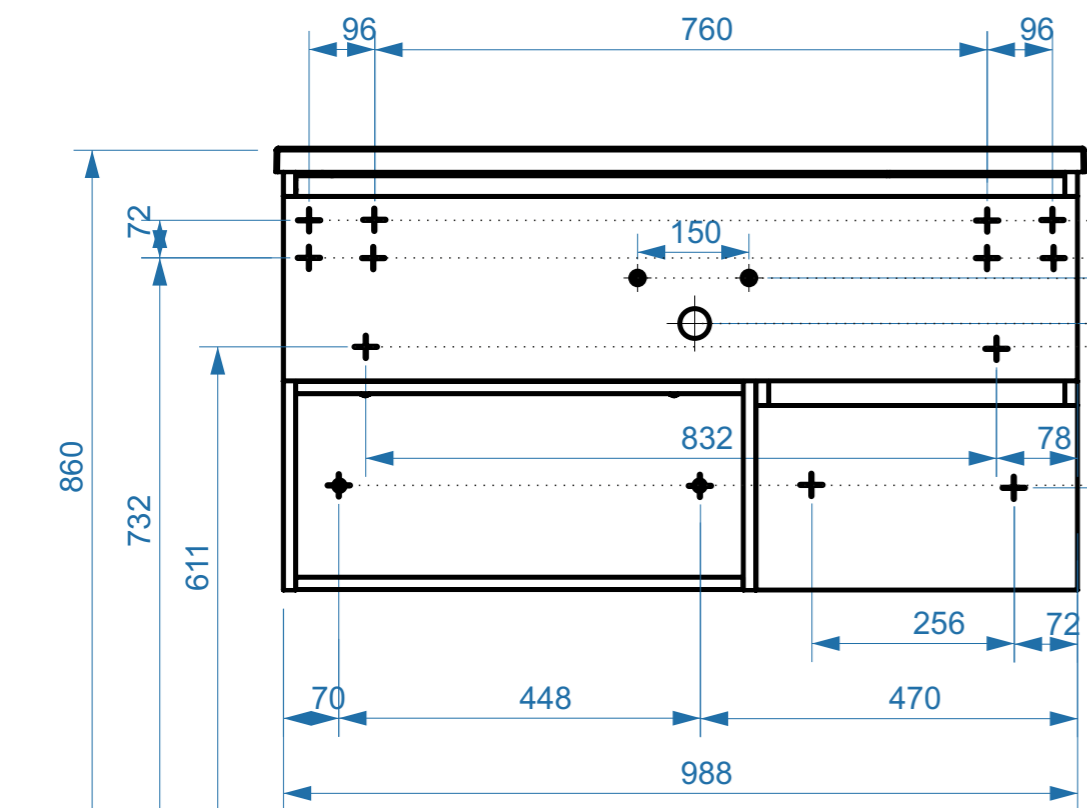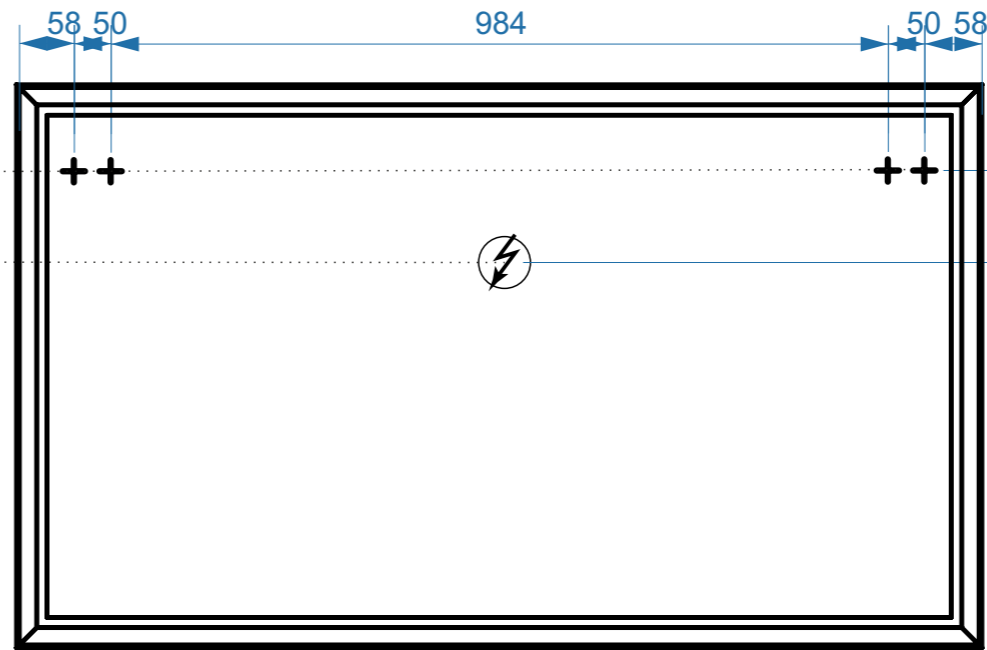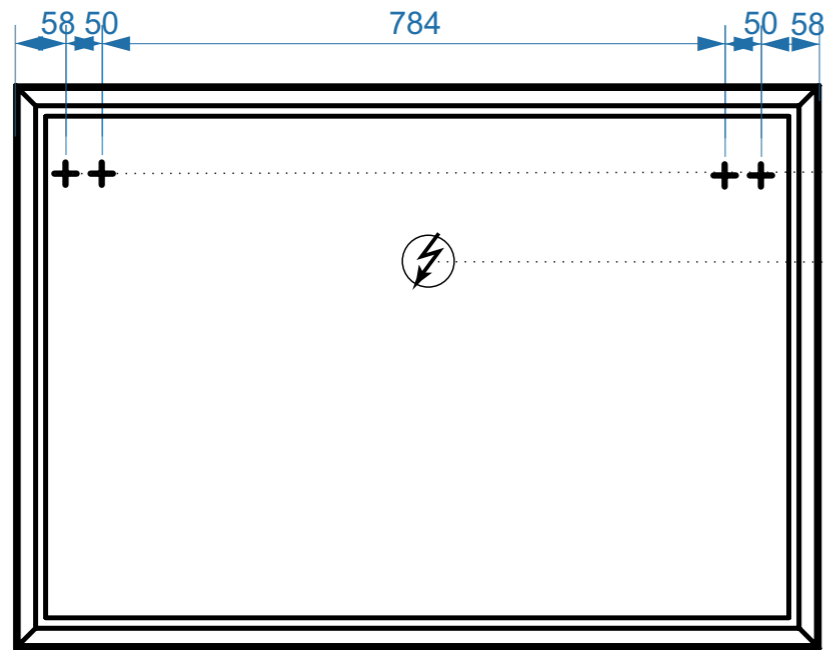

- вывод труб водоснабжения
- ⊕ вывод труб канализации
- ⊕ крепление навесов
- ⚡ подключение электрического провода