


ПАРИЖ 600


ПАРИЖ 700

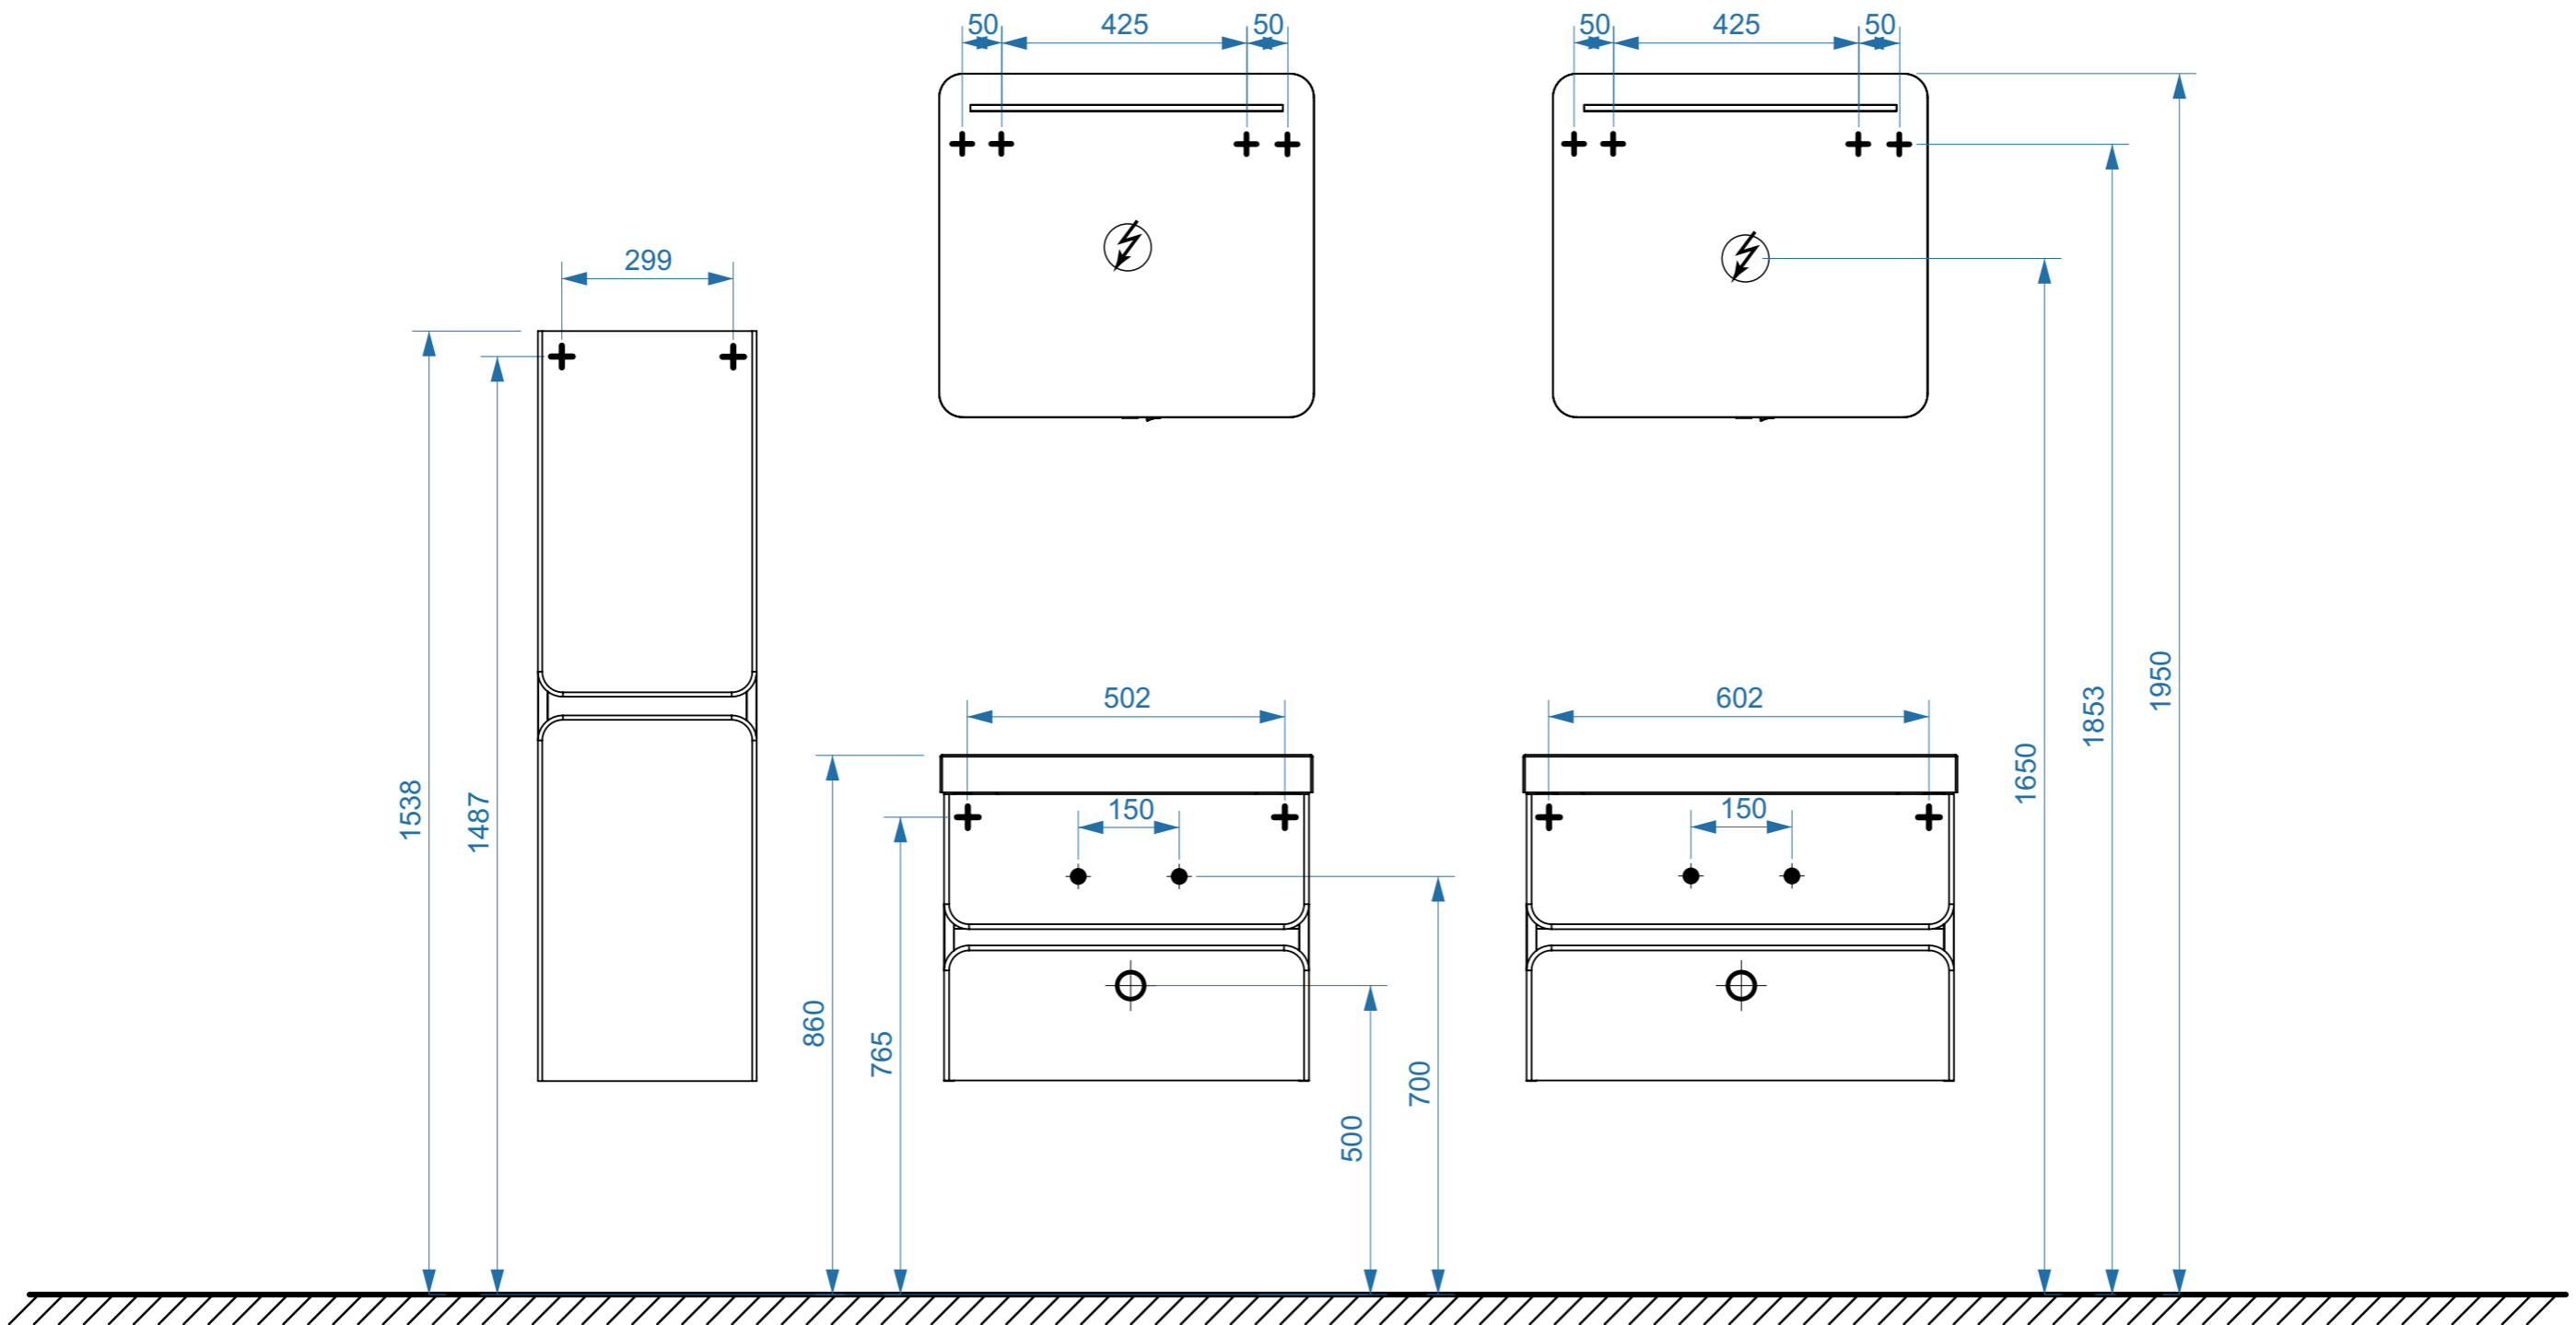

- вывод труб водоснабжения
- ⊕ вывод труб канализации
- + крепление навесов
- ⚡ подключение электрического провода

ПАРИЖ 800

ПАРИЖ 900

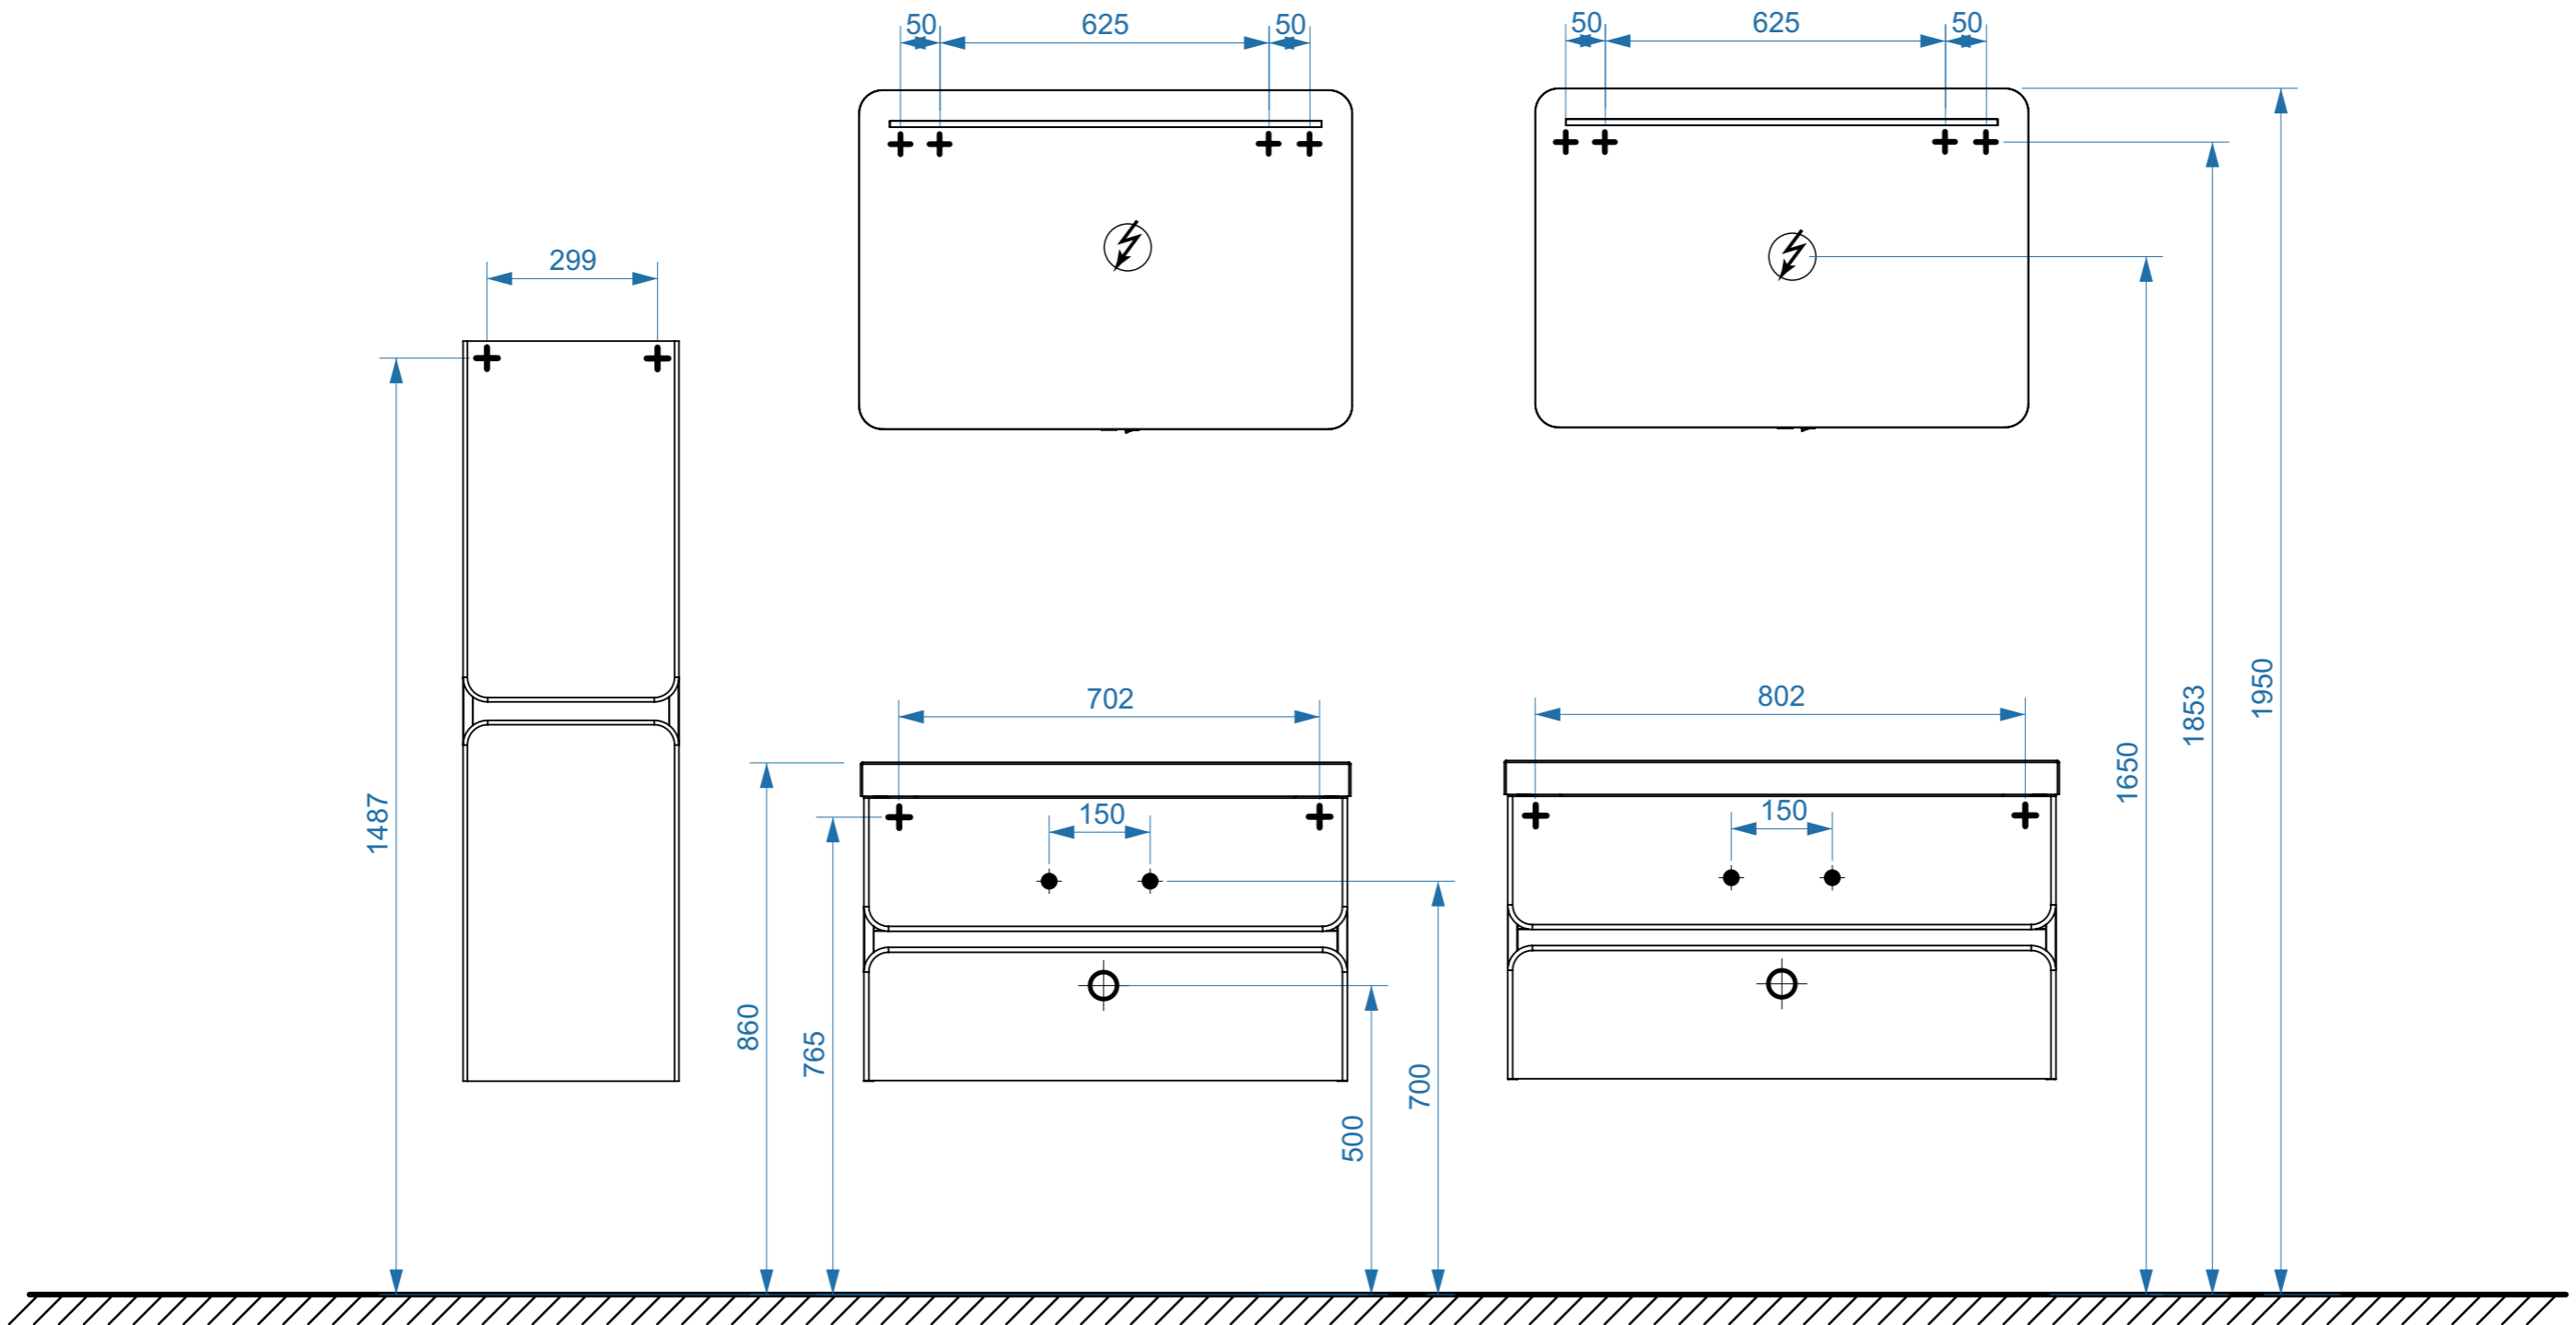

- вывод труб водоснабжения
- ⊕ вывод труб канализации
- + крепление навесов
- ⚡ подключение электрического провода