


БИАРРИТЦ 700-02

БИАРРИТЦ 800-02

БИАРРИТЦ 900-02

БИАРРИТЦ 1000-02

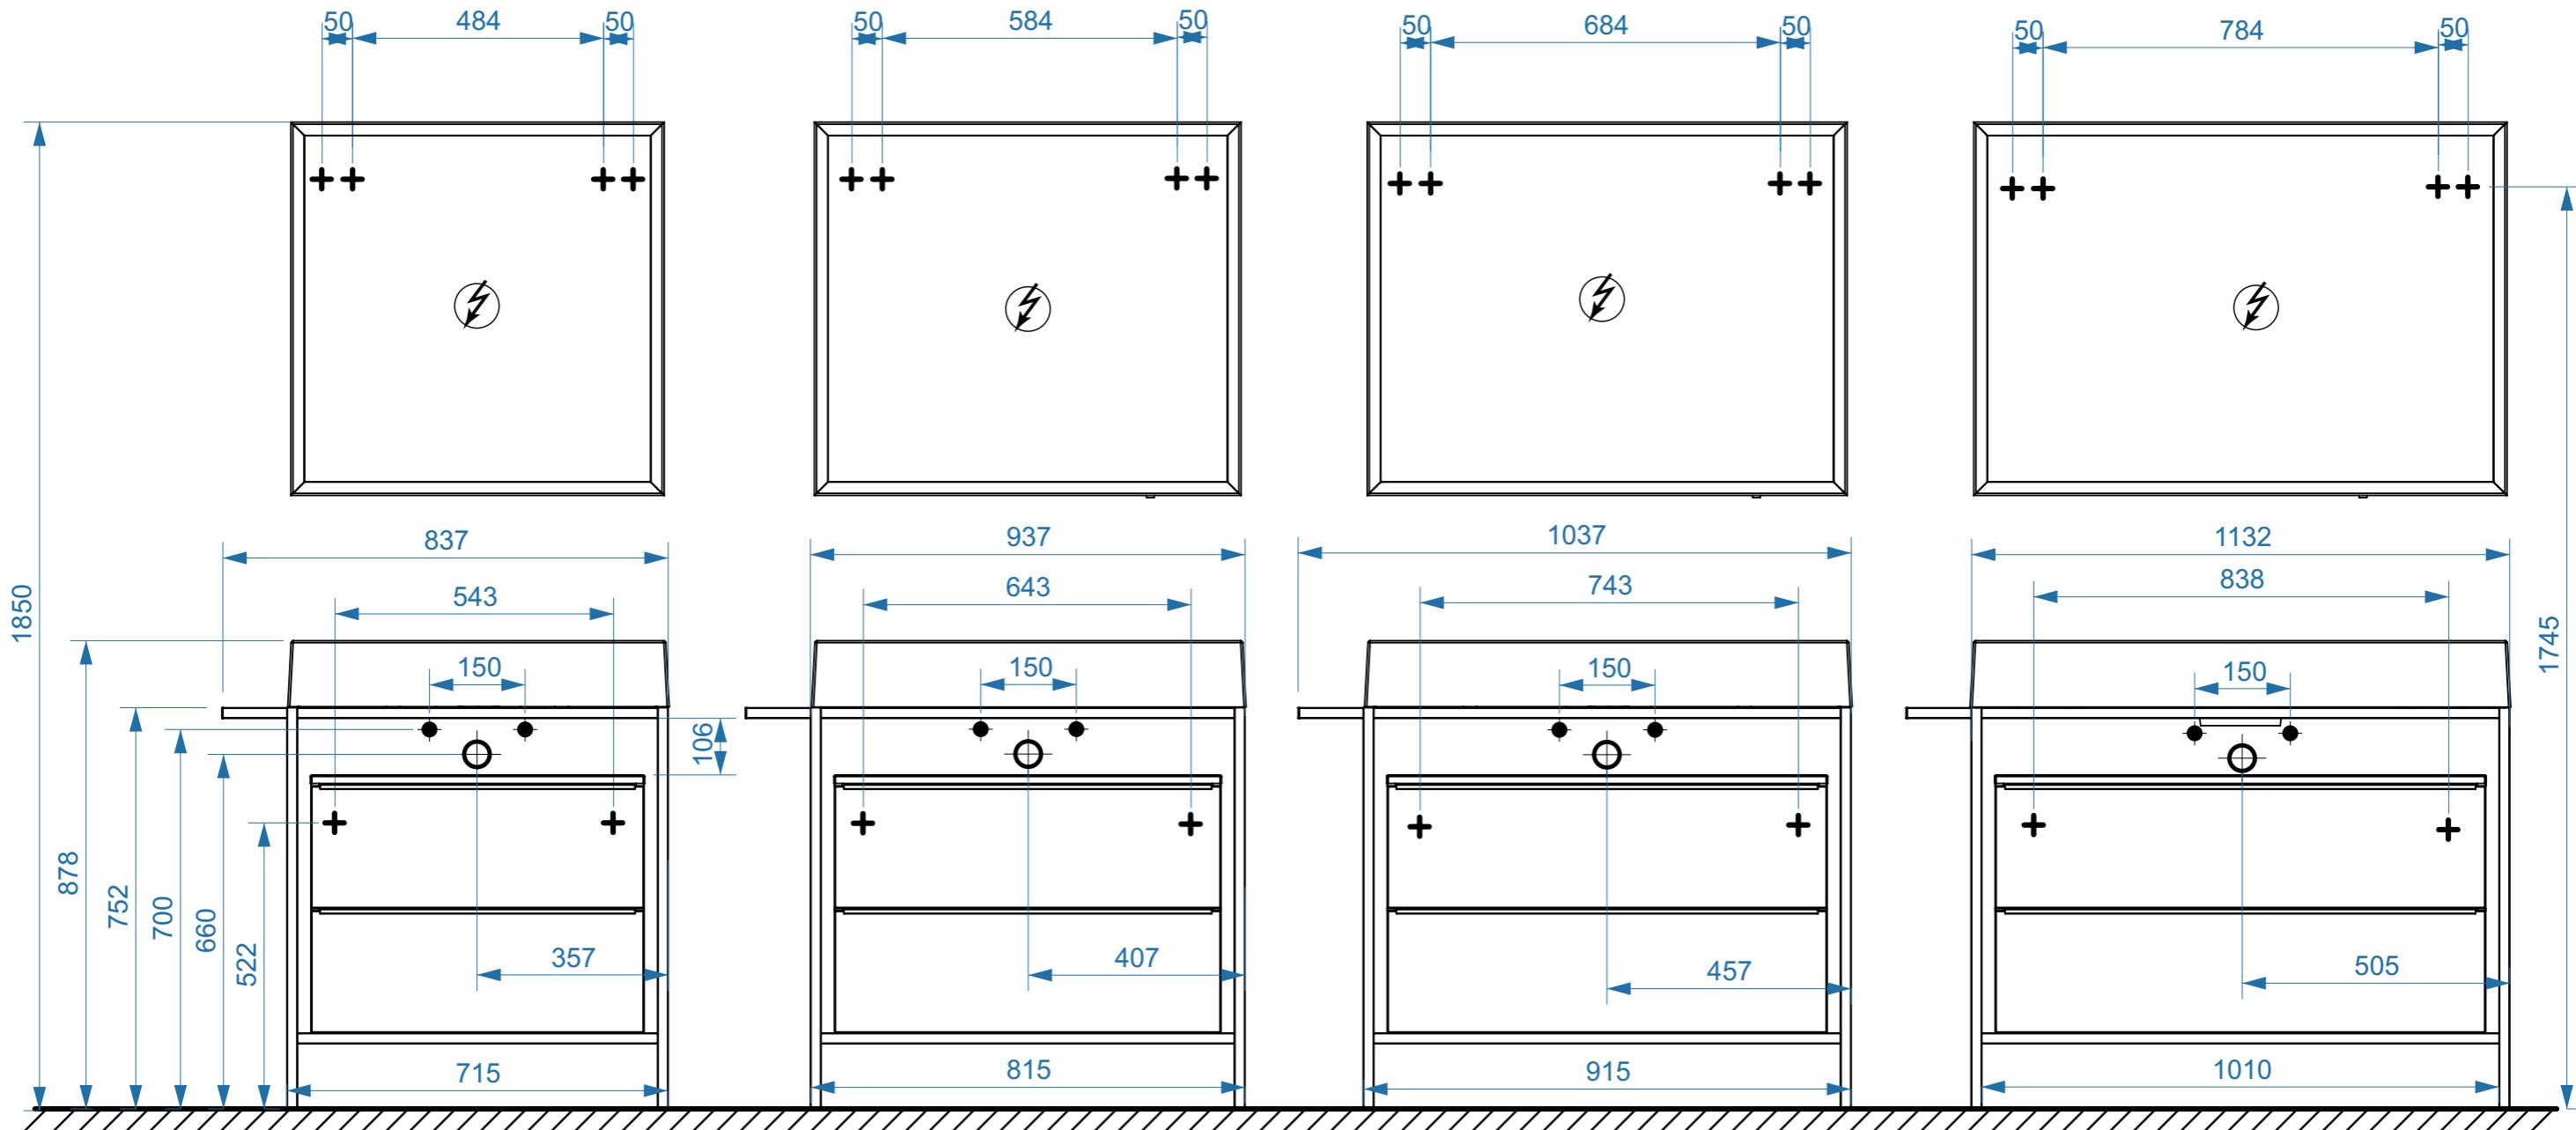

- вывод труб водоснабжения
- вывод труб канализации
- ⊕ крепление навесов
- ⚡ подключение электрического провода