


МИНИ 400

КОЛЛЕКЦИЯ
«МИНИ»
СХЕМА МОНТАЖА

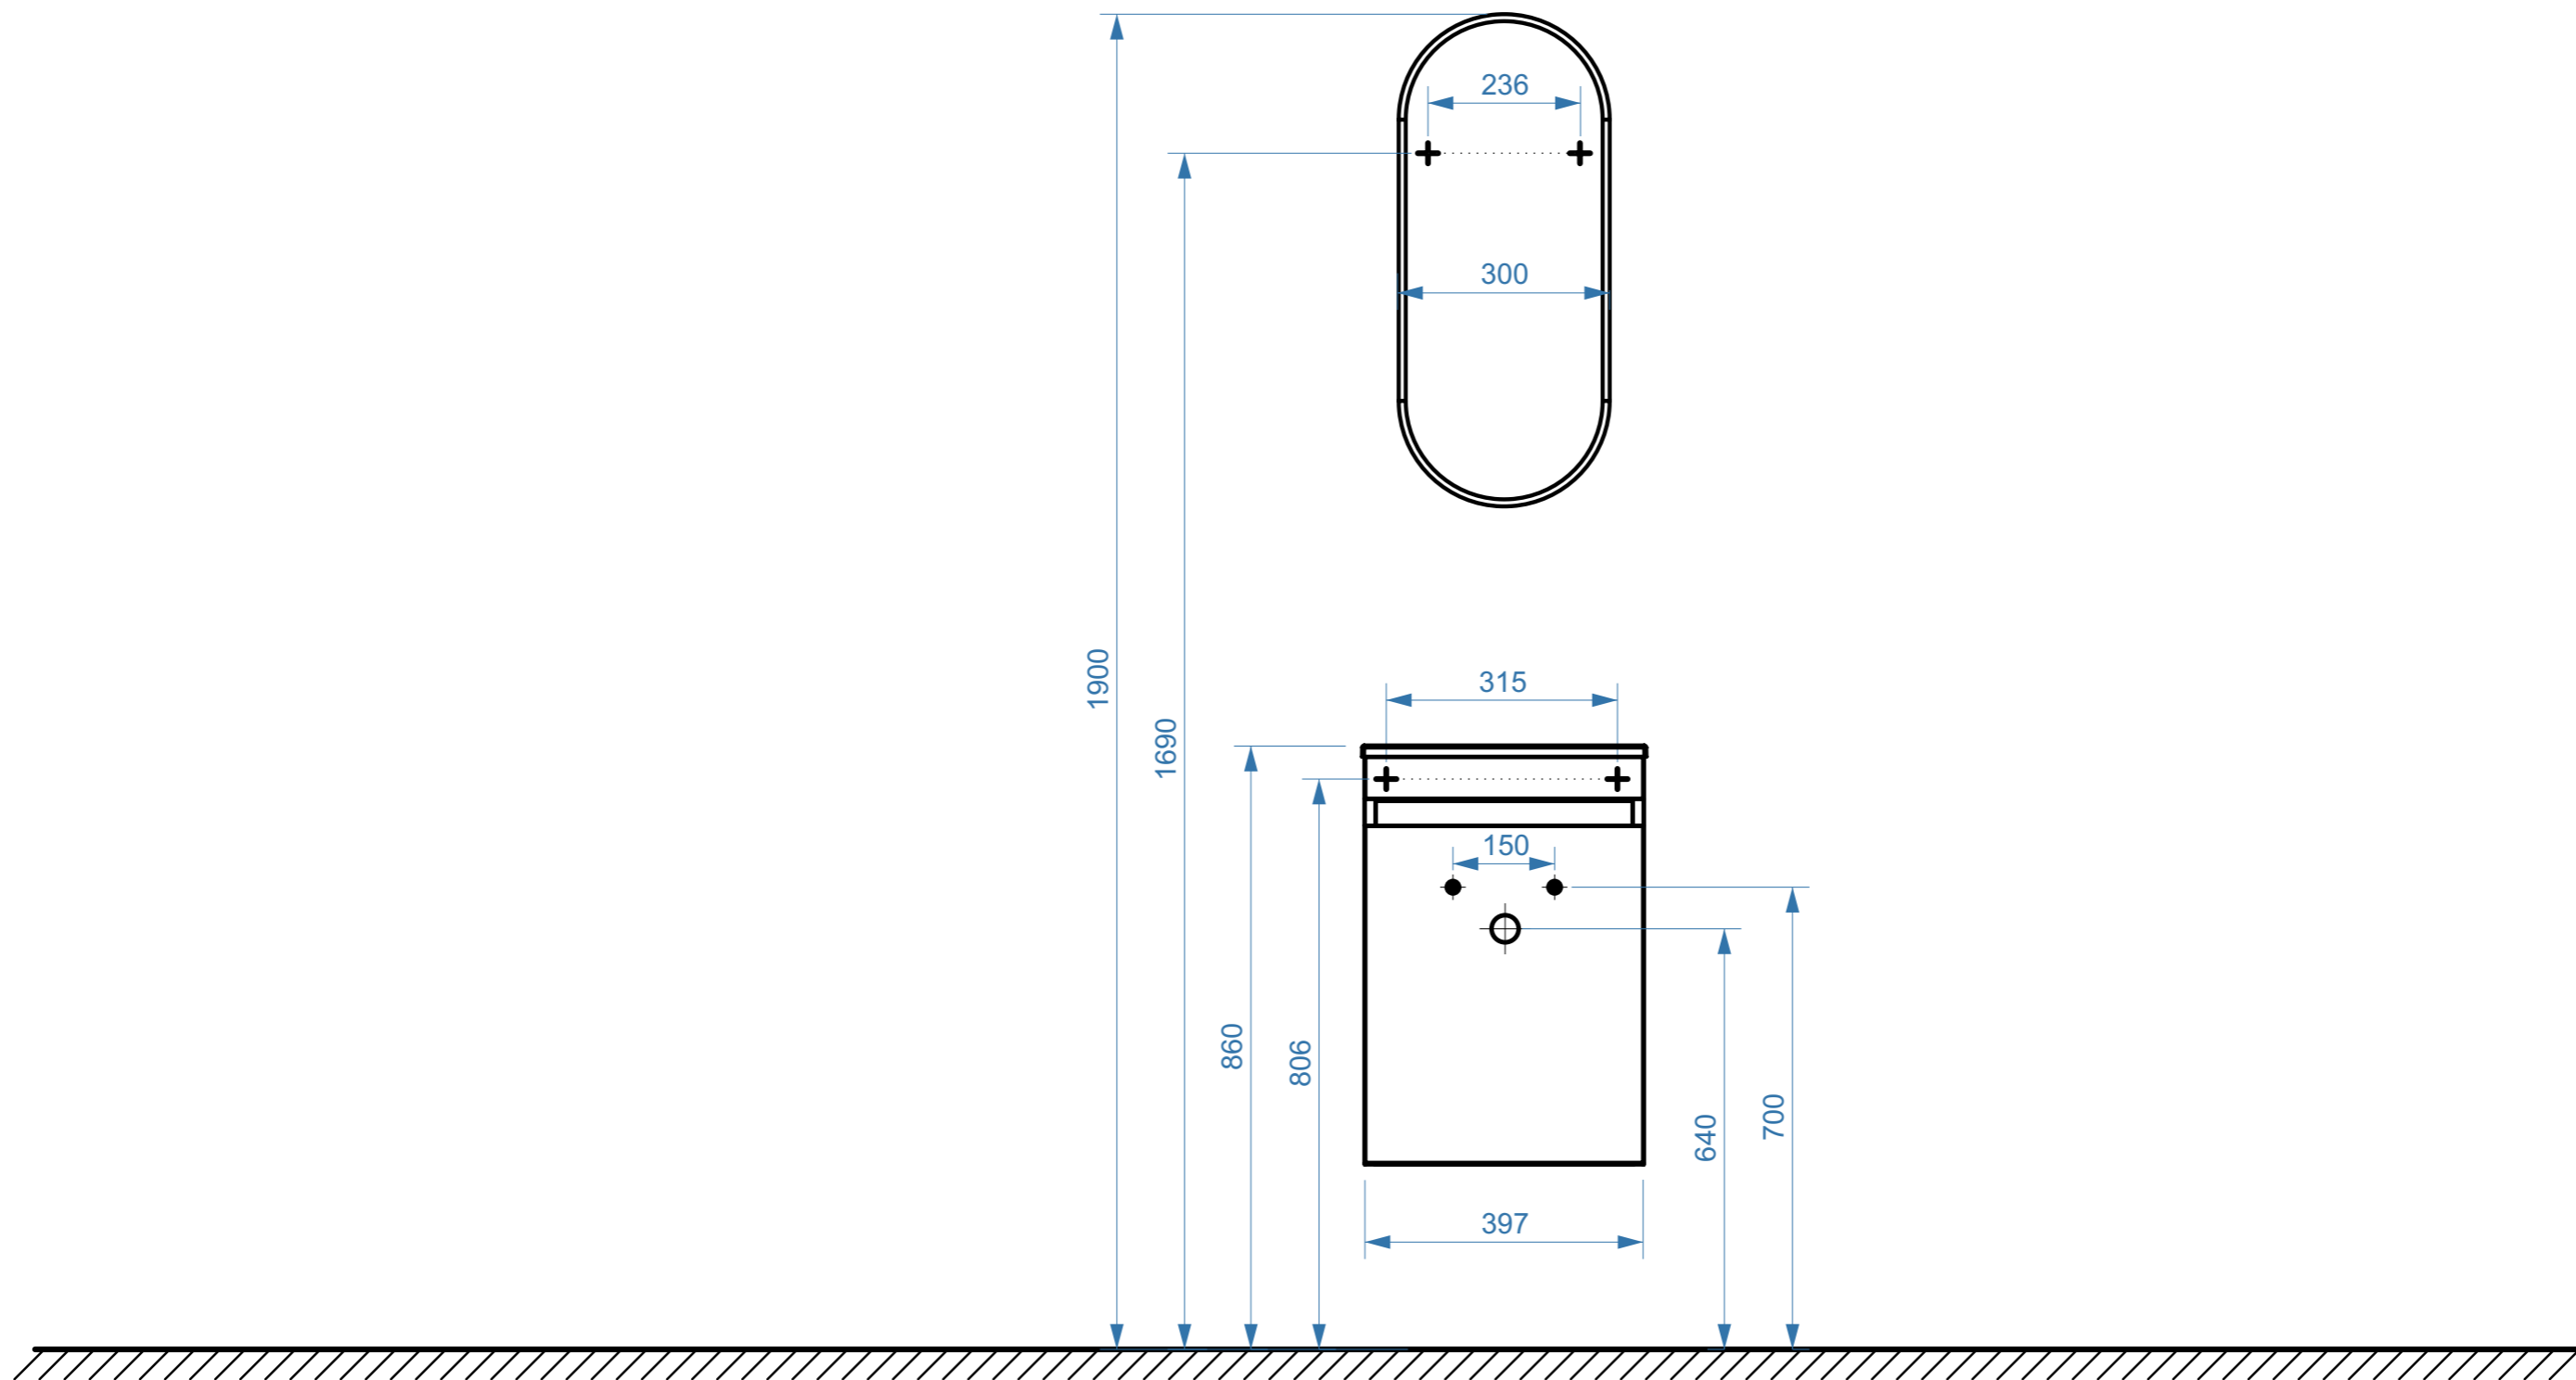

- вывод труб водоснабжения
- ⊕ вывод труб канализации
- + крепление навесов
- ⚡ подключение электрического провода