




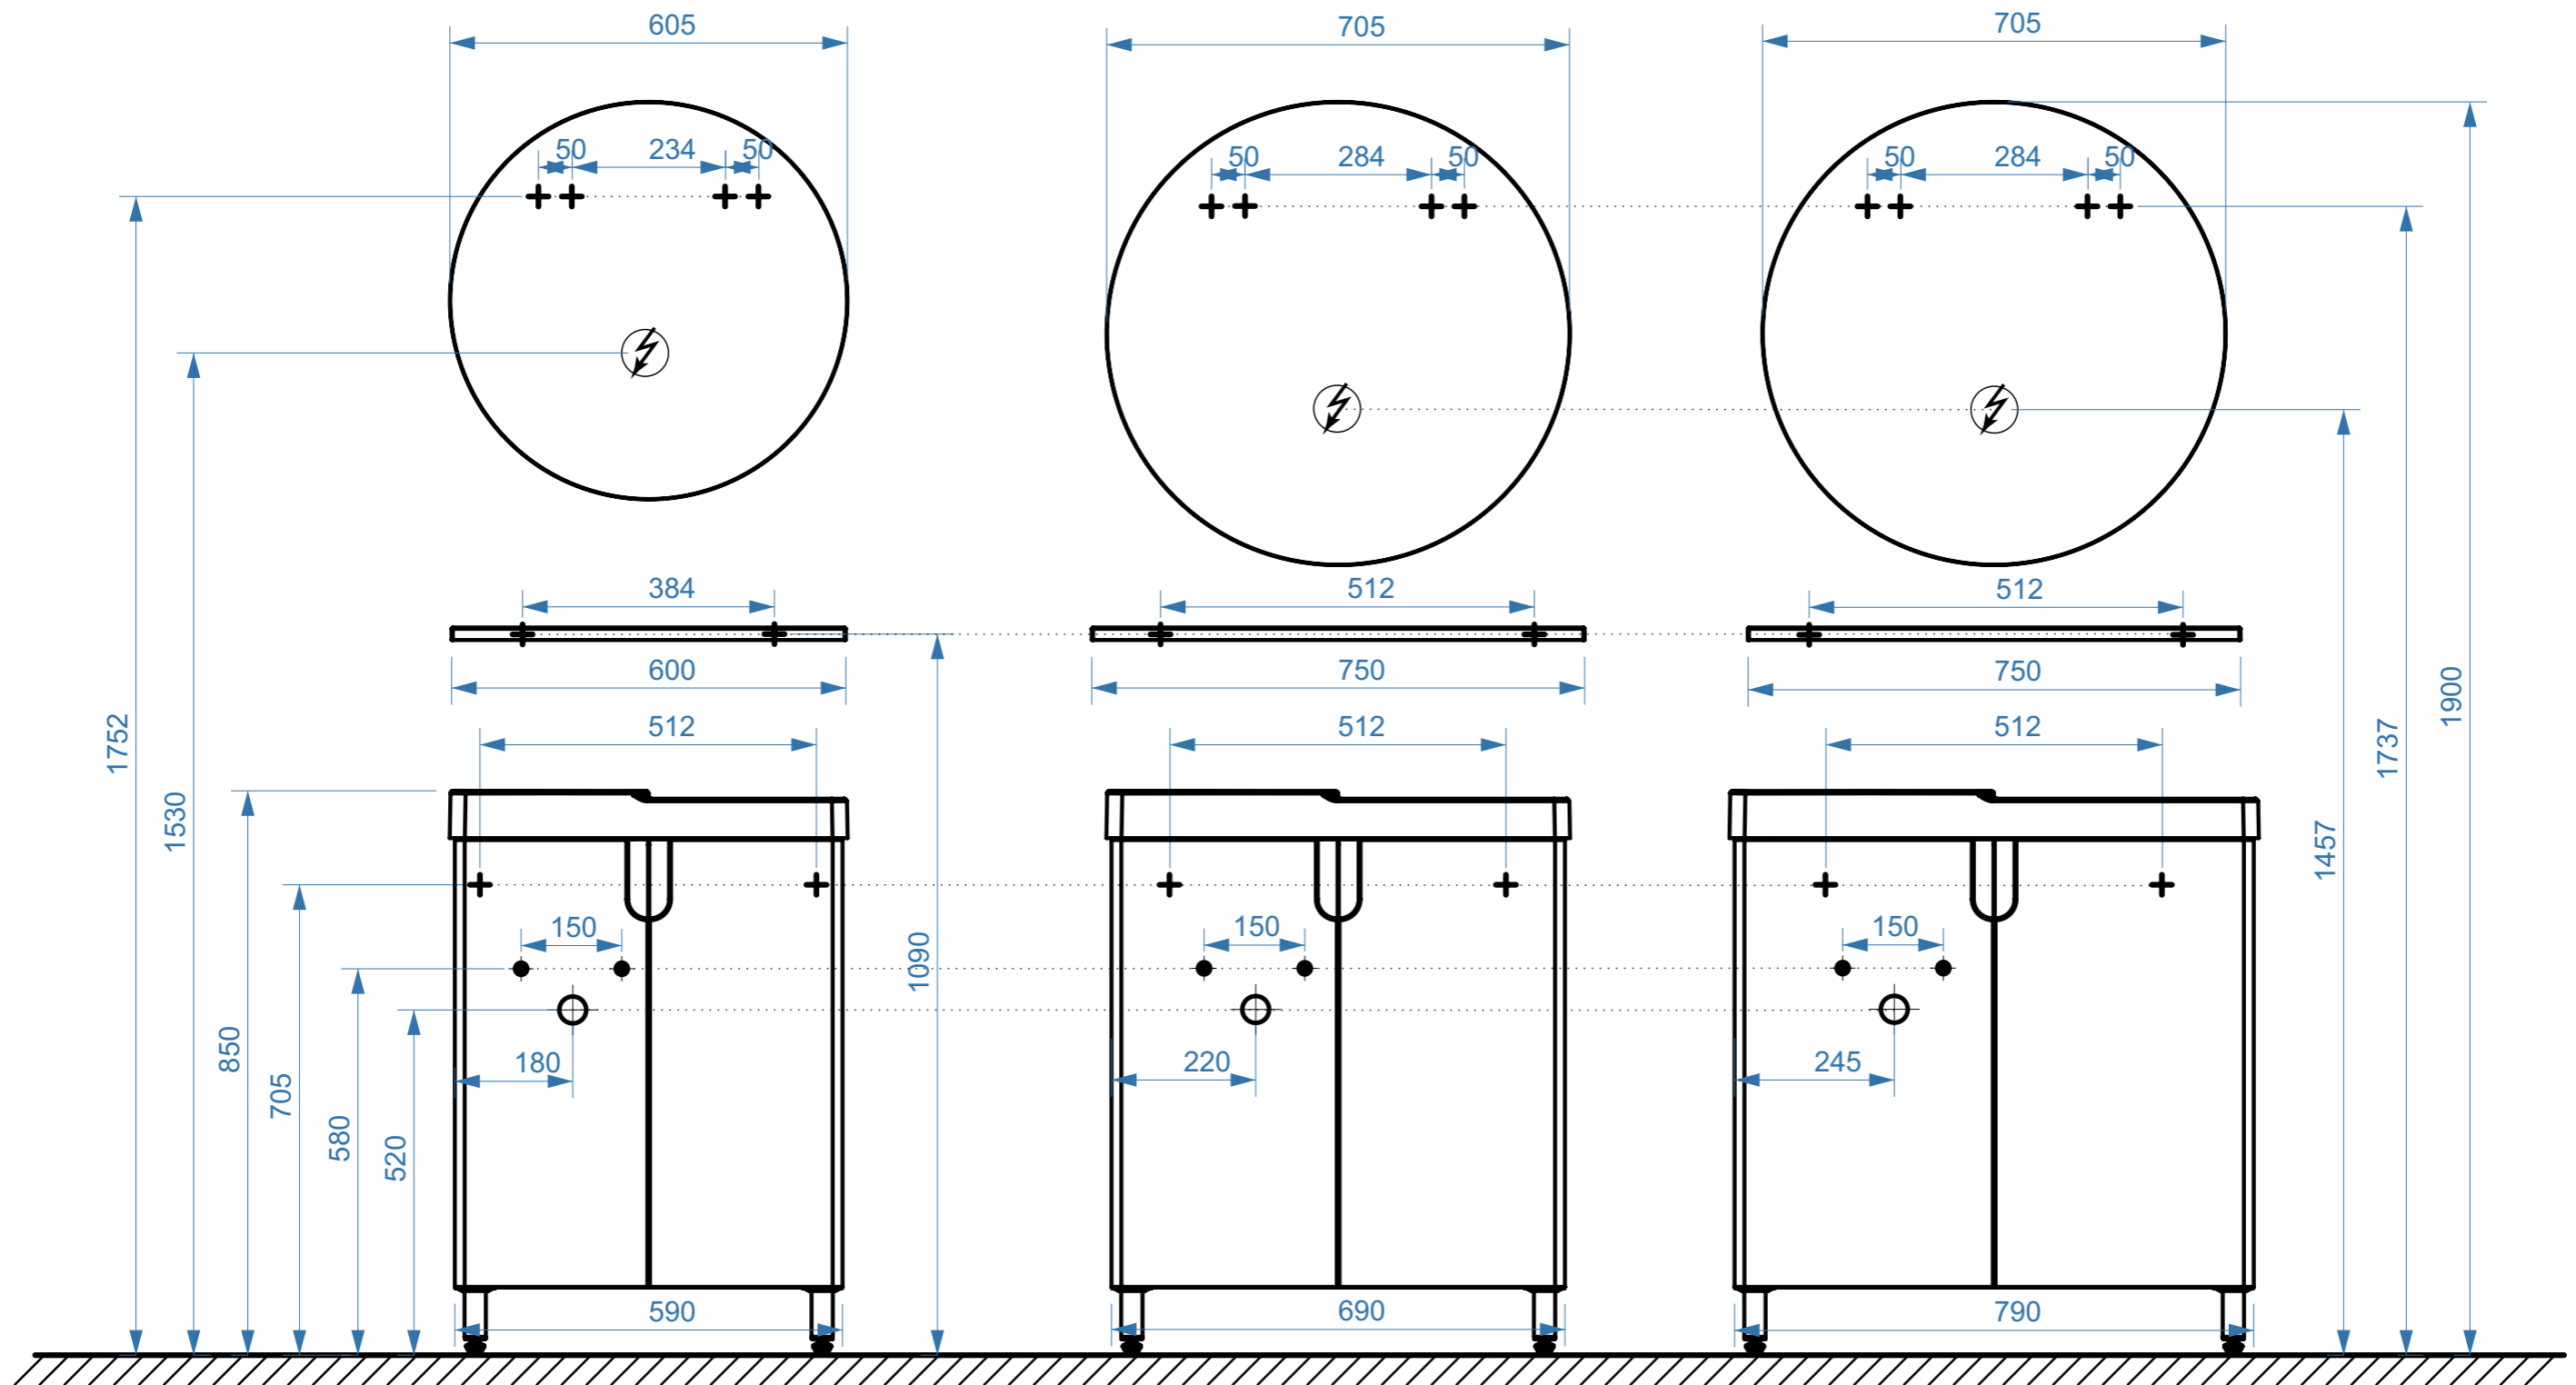

КАДИС 600

КАДИС 700

КАДИС 800




-  вывод труб водоснабжения
-  вывод труб канализации
-  крепление навесов
-  подключение электрического провода

КАДИС 600

КАДИС 700

КАДИС 800

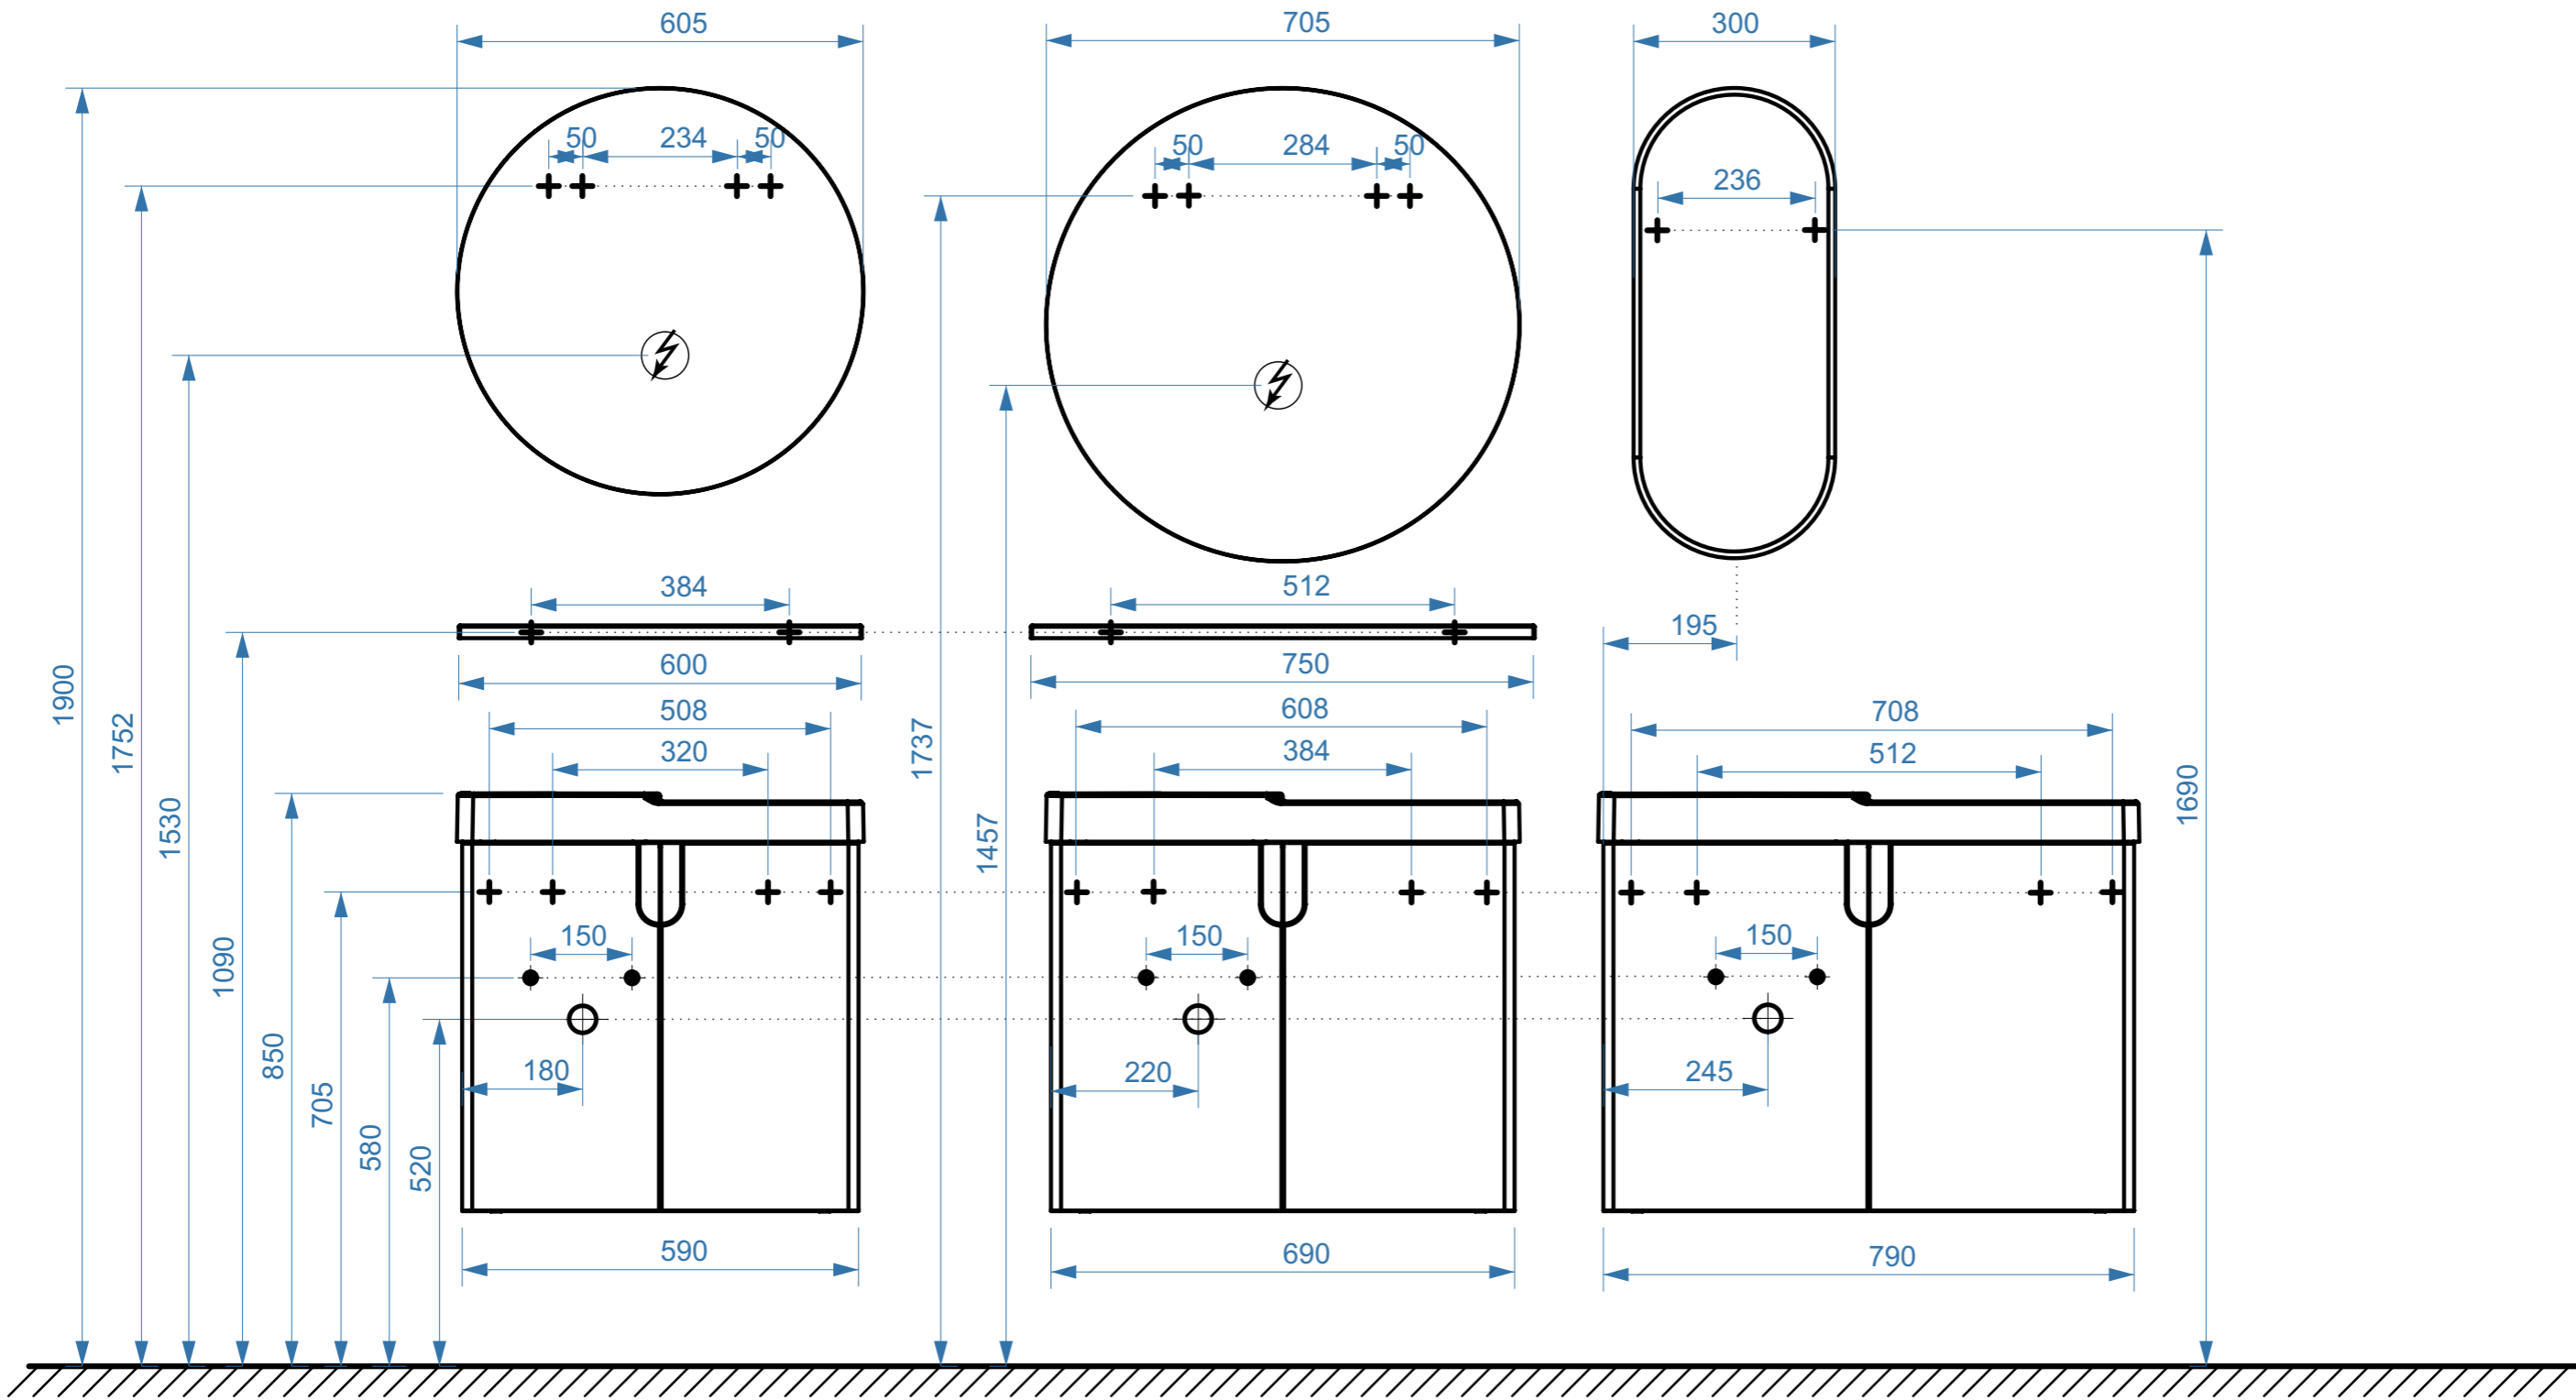

- вывод труб водоснабжения
- ⊕ вывод труб канализации
- ⊕ крепление навесов
- ⚡ подключение электрического провода