


АДАЖИО 600

АДАЖИО 800

АДАЖИО 1050

коллекция  
«АДАЖИО»  
схема монтажа

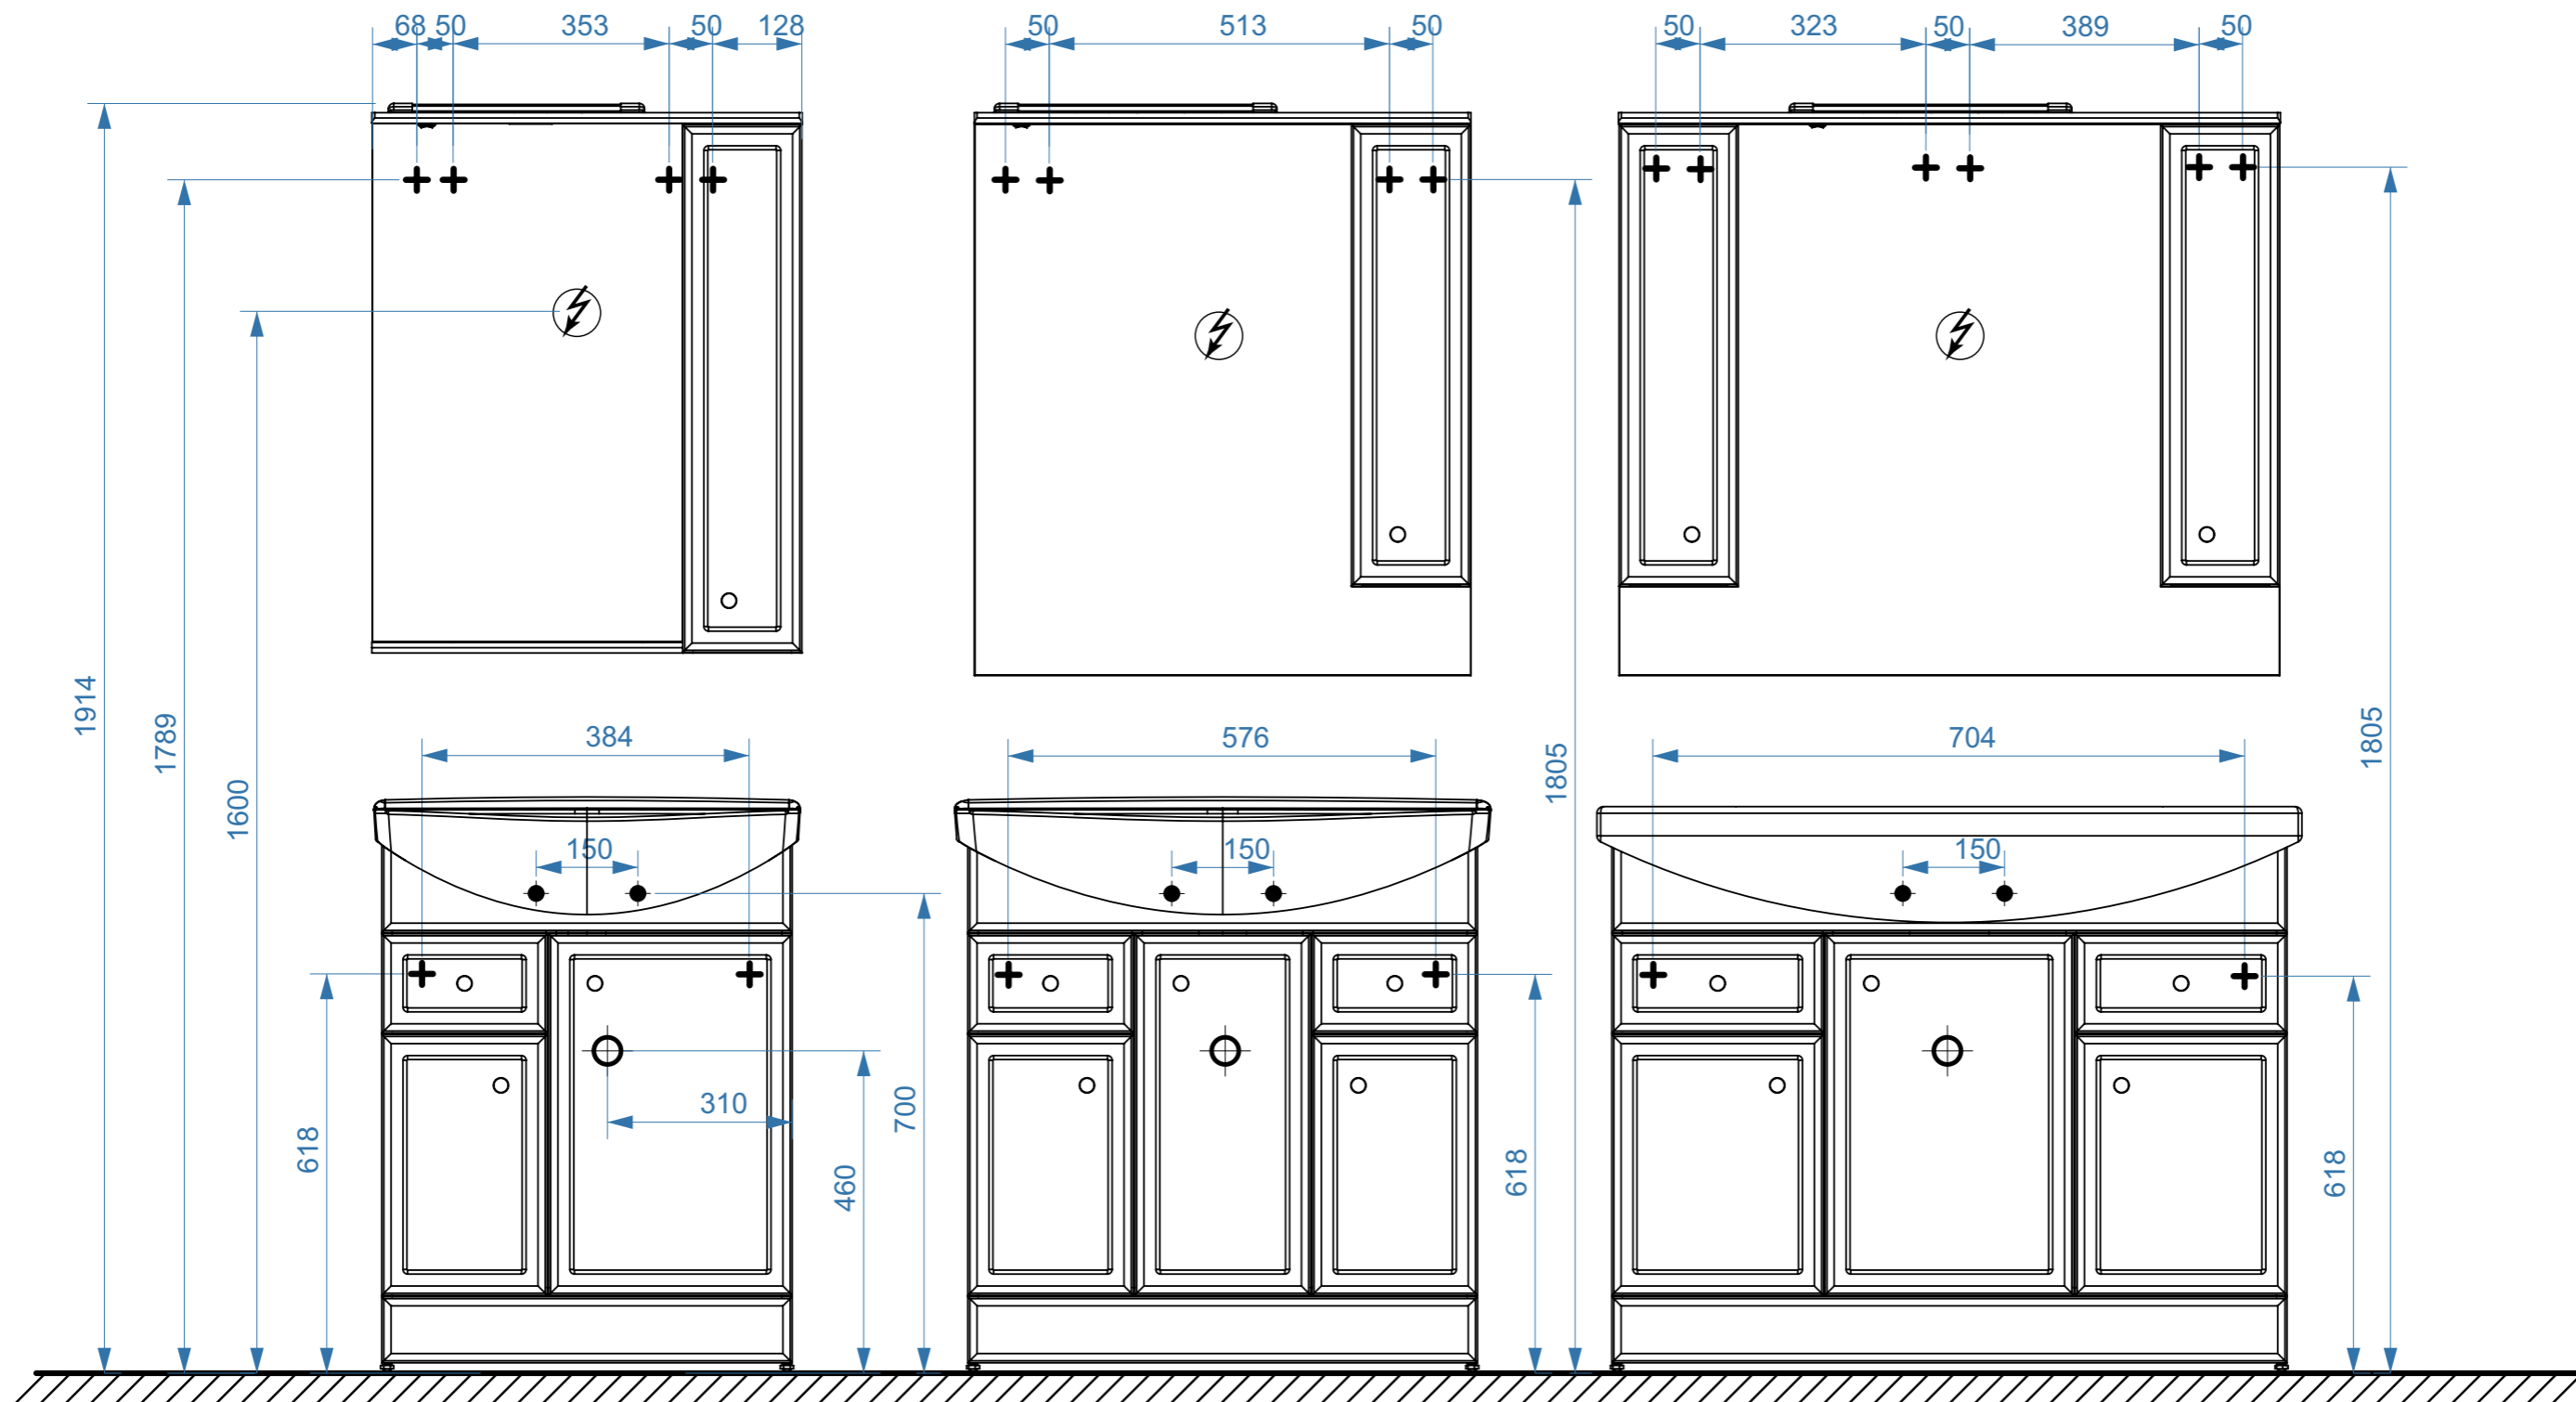

- вывод труб водоснабжения
- ⊕ вывод труб канализации
- ⊕ крепление навесов
- ⚡ подключение электрического провода


АДАЖИО  
П30-02К

АДАЖИО  
ПУ38

АДАЖИО  
П50

АДАЖИО  
П50-02К

коллекция  
«АДАЖИО»  
схема монтажа

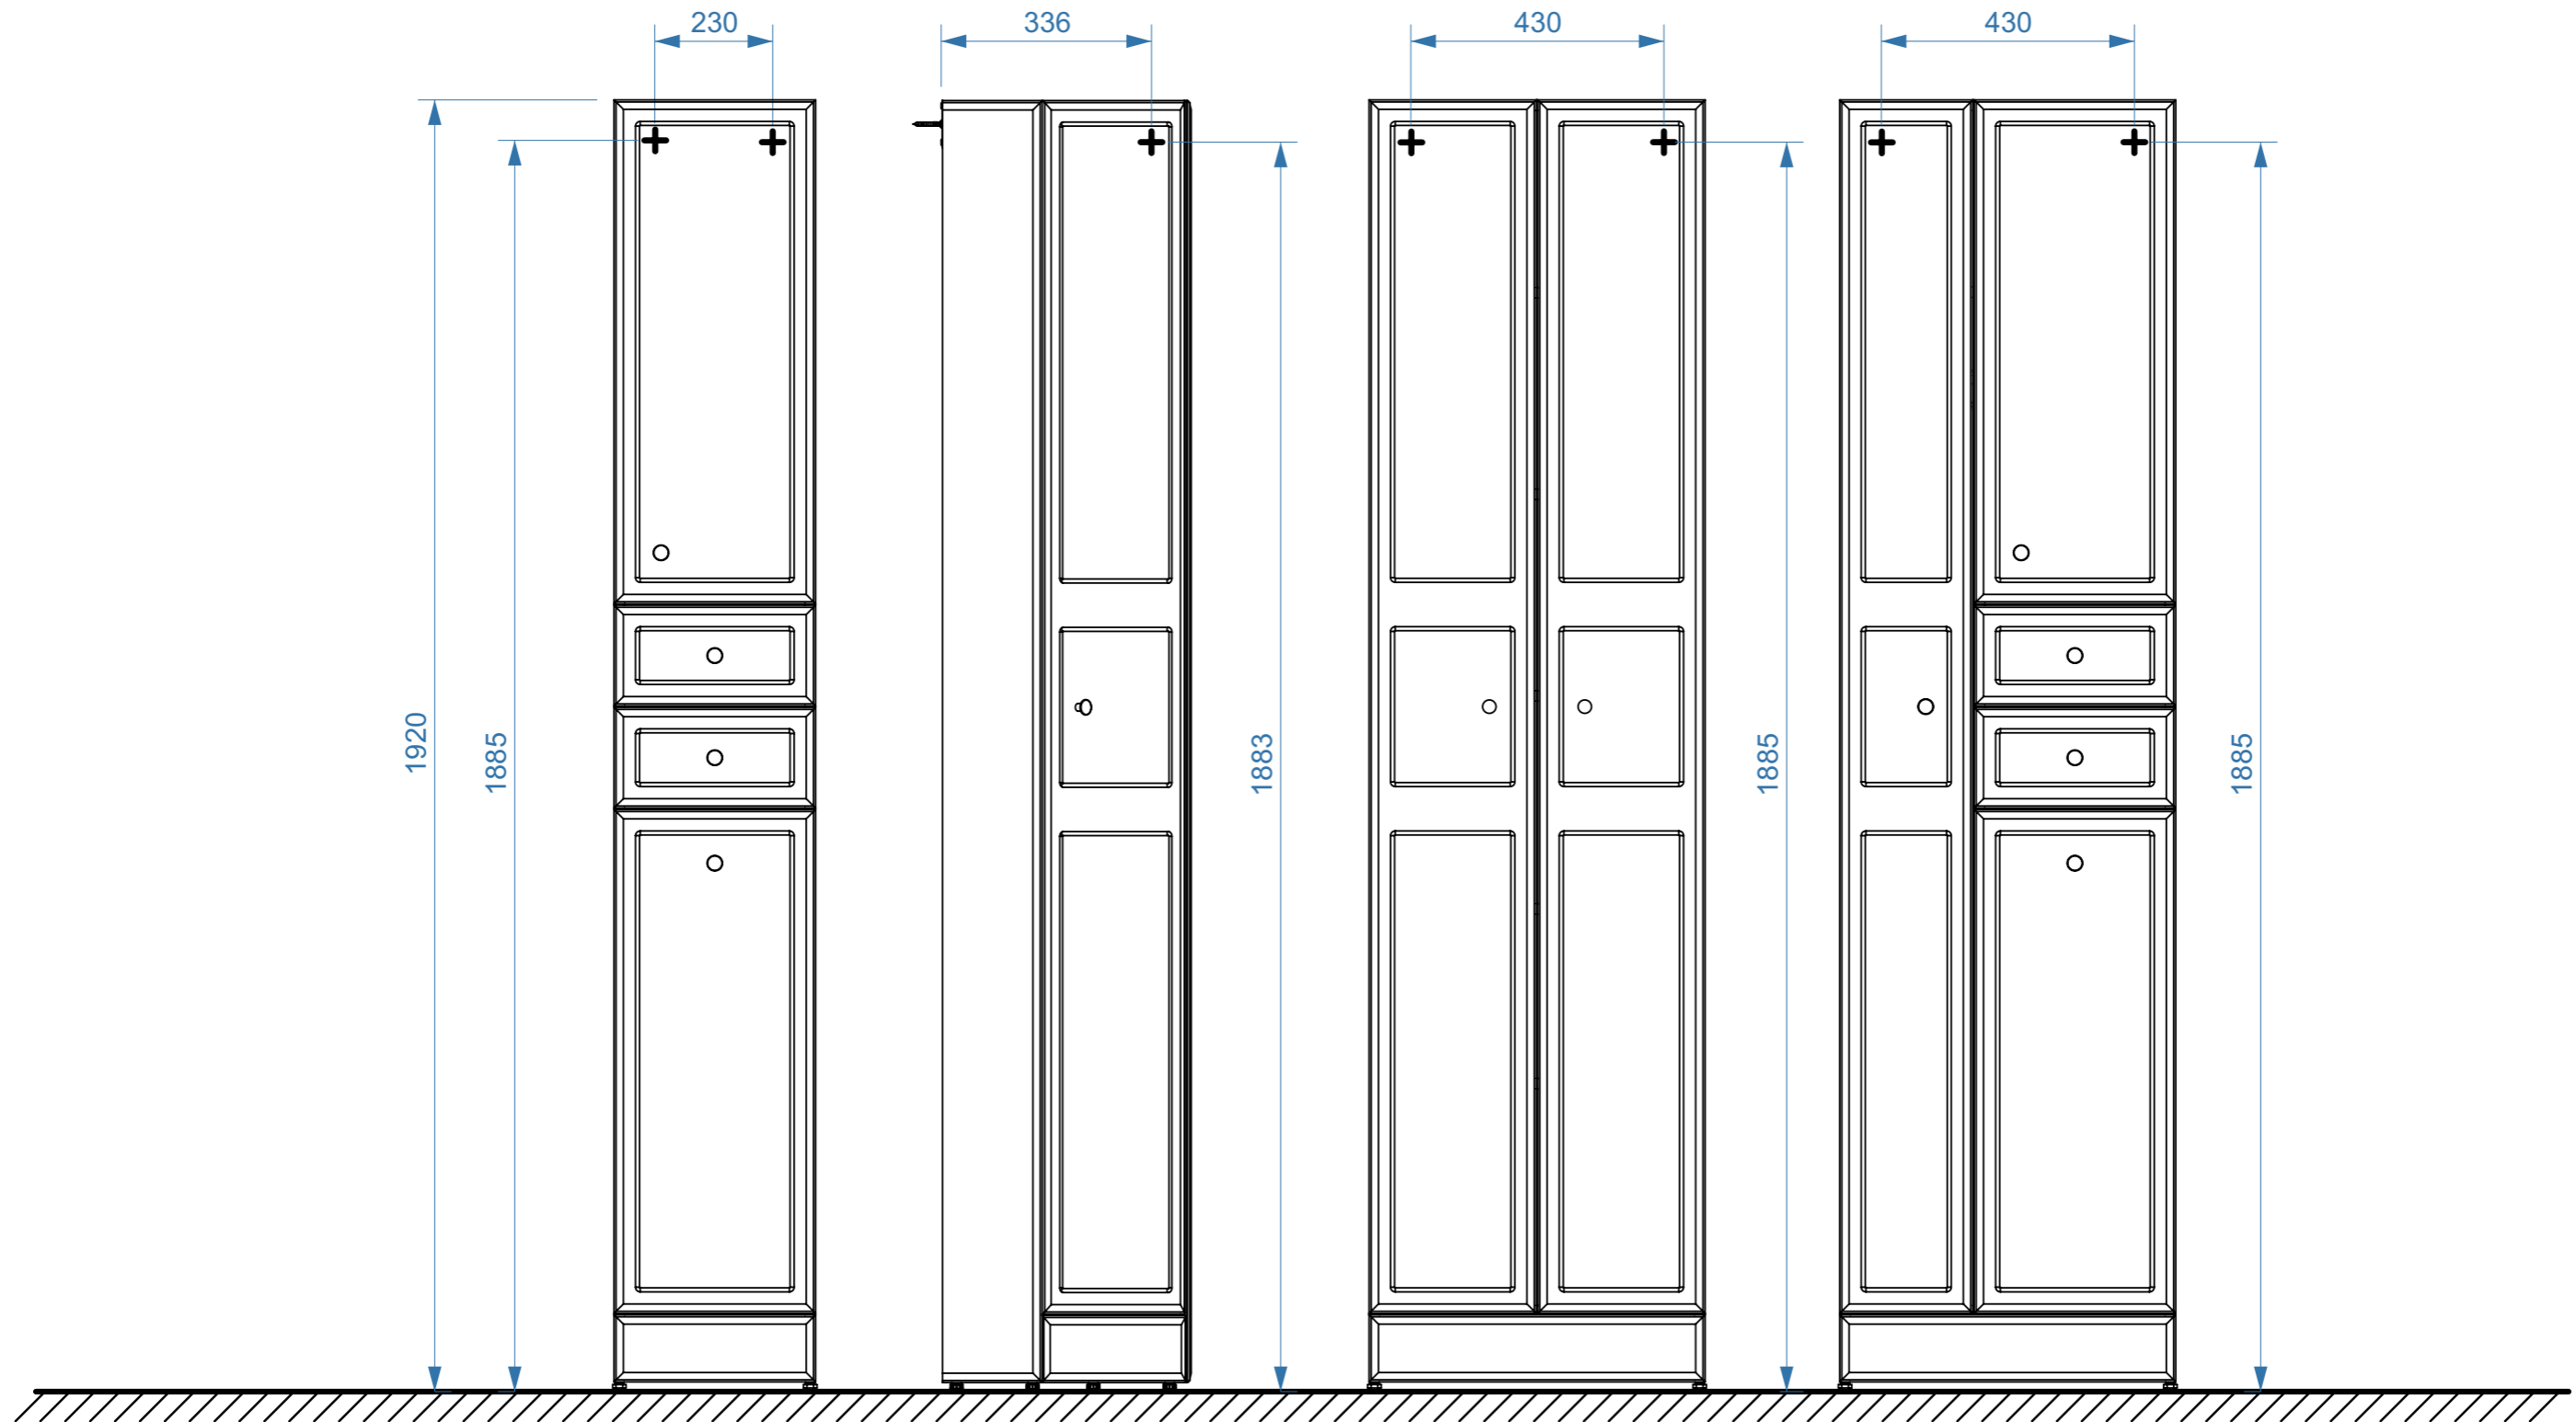

- вывод труб водоснабжения
- ⊕ вывод труб канализации
- + крепление навесов
- ⚡ подключение электрического провода


АДАЖИО  
Ш30

АДАЖИО  
Ш50

АДАЖИО  
ШУ38

АДАЖИО  
В60

коллекция  
«АДАЖИО»  
схема монтажа

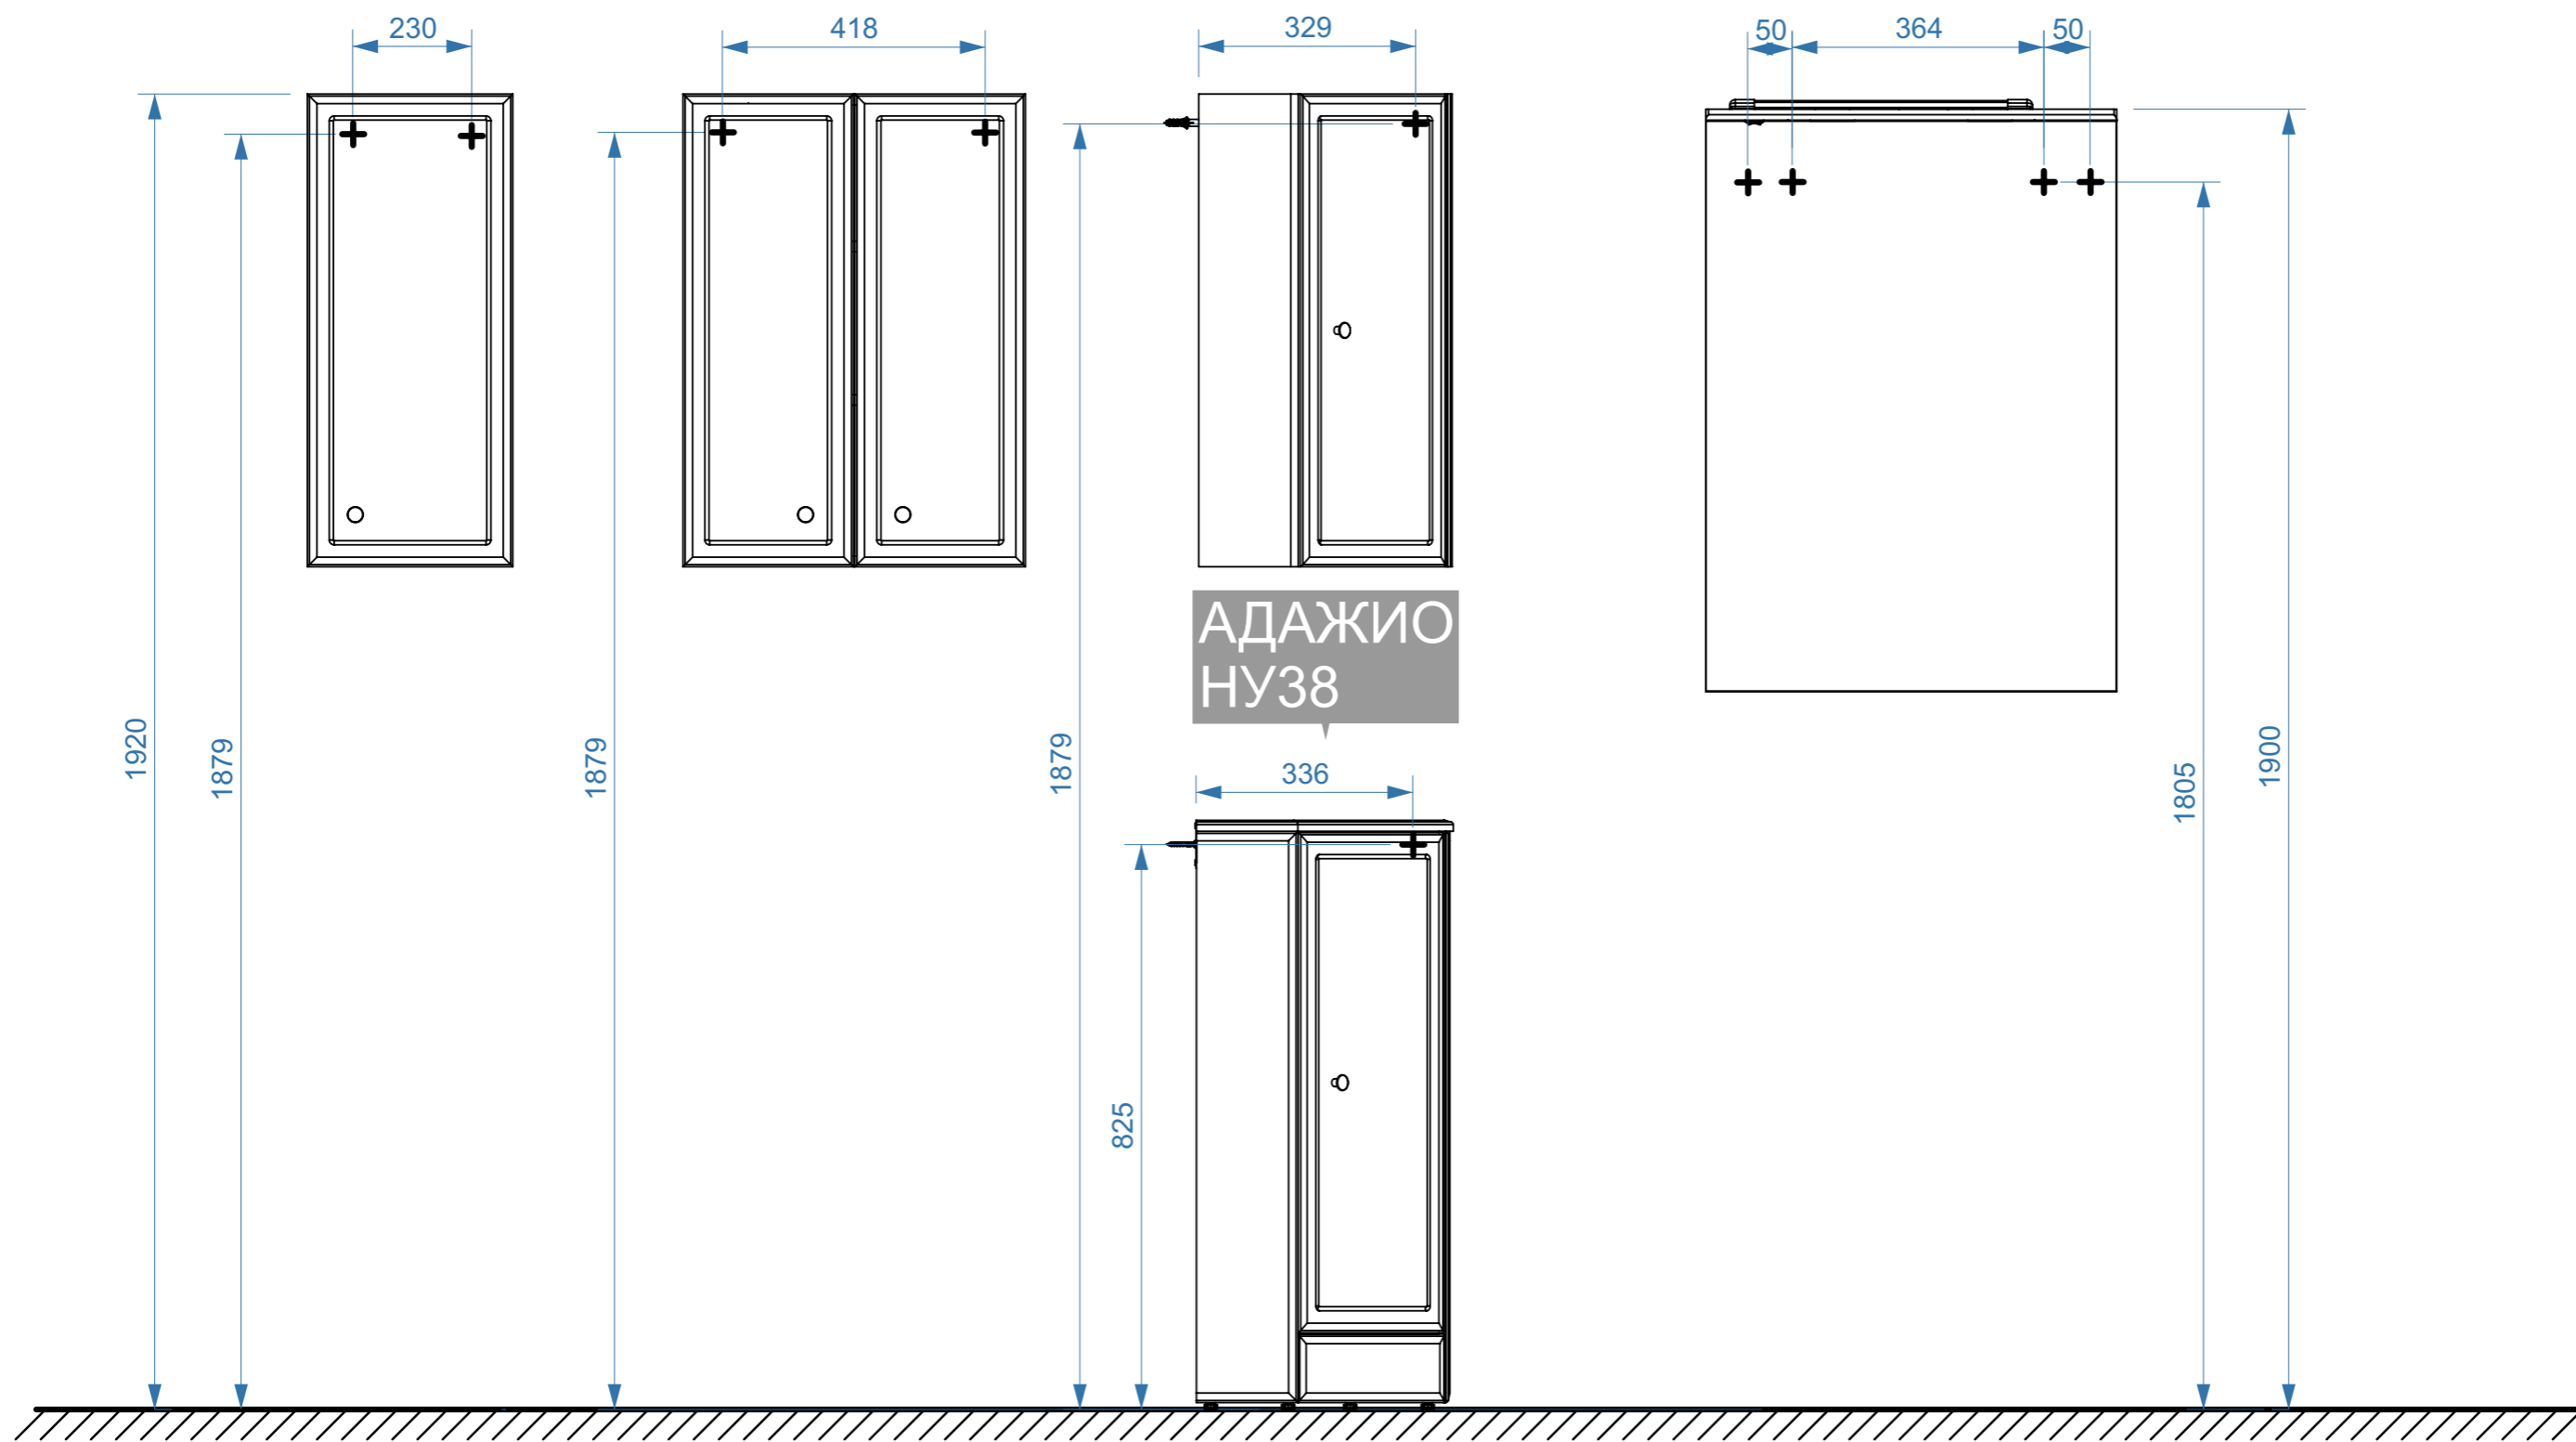

- вывод труб водоснабжения
- ⊕ вывод труб канализации
- ⊕ крепление навесов
- ⚡ подключение электрического провода