


ТЕРРА-БЕРГАМО 60

КОЛЛЕКЦИЯ
«ТЕРРА-БЕРГАМО»
схема монтажа

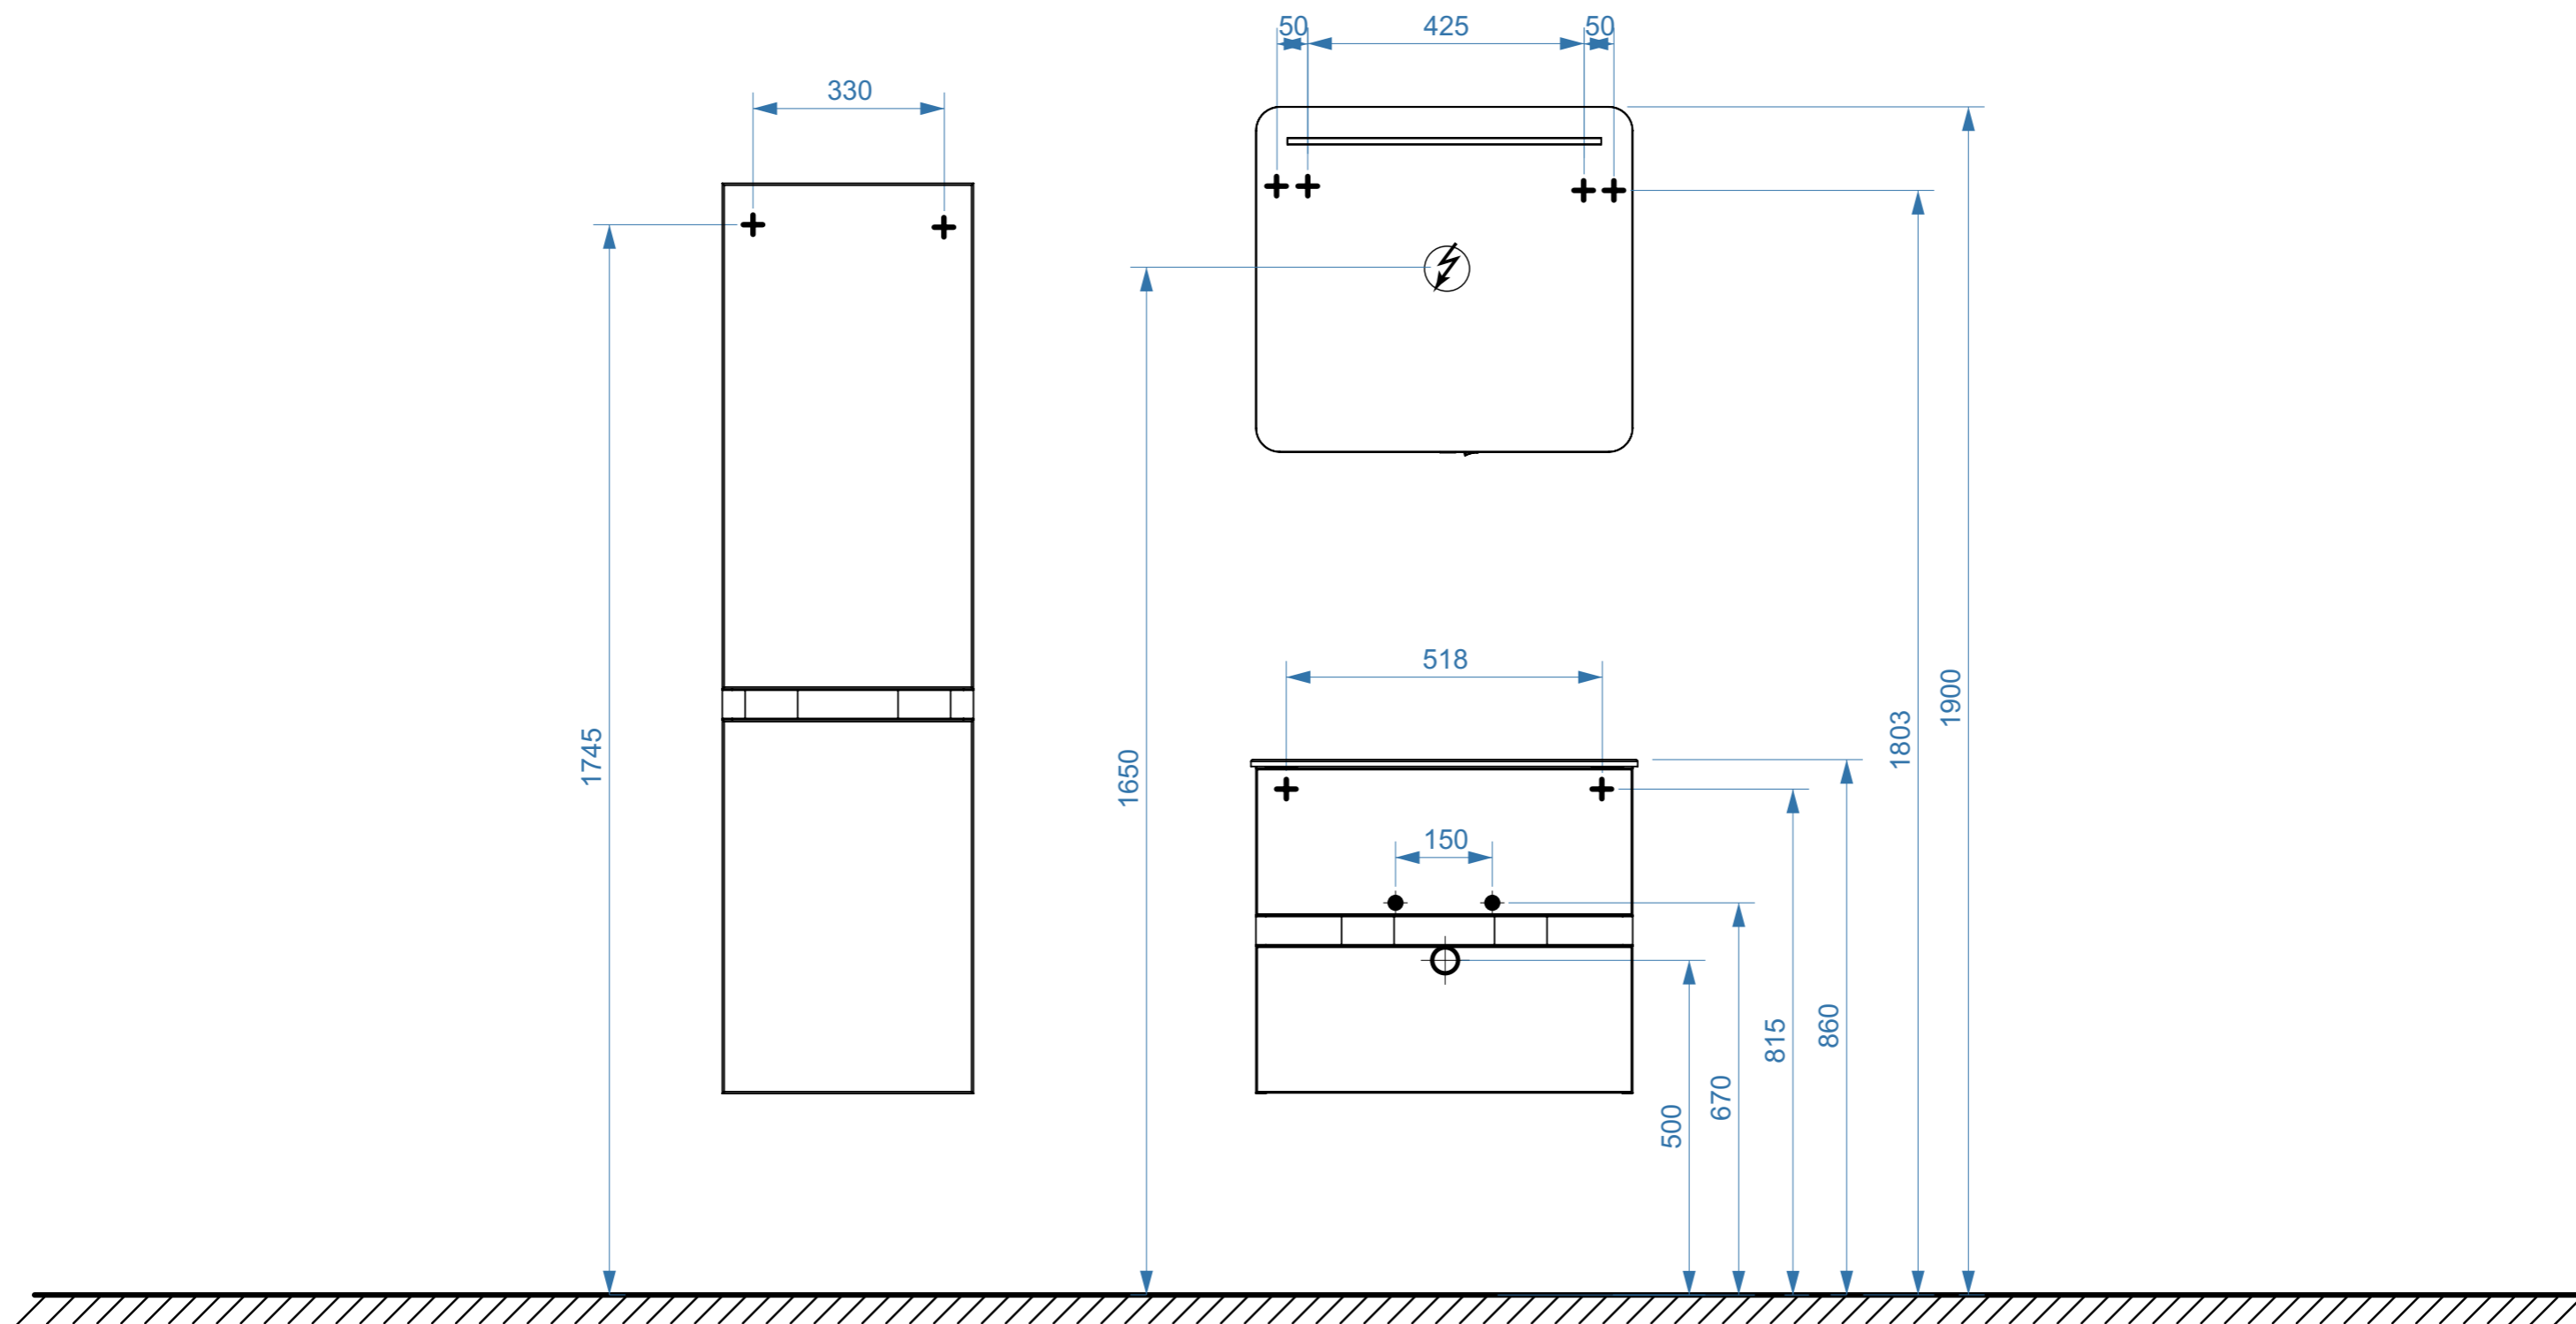

- вывод труб водоснабжения
- ⊕ вывод труб канализации
- + крепление навесов
- ⚡ подключение электрического провода