


Модена-650

Модена-800

Модена-1050

коллекция «Модена»  
Схема монтажа

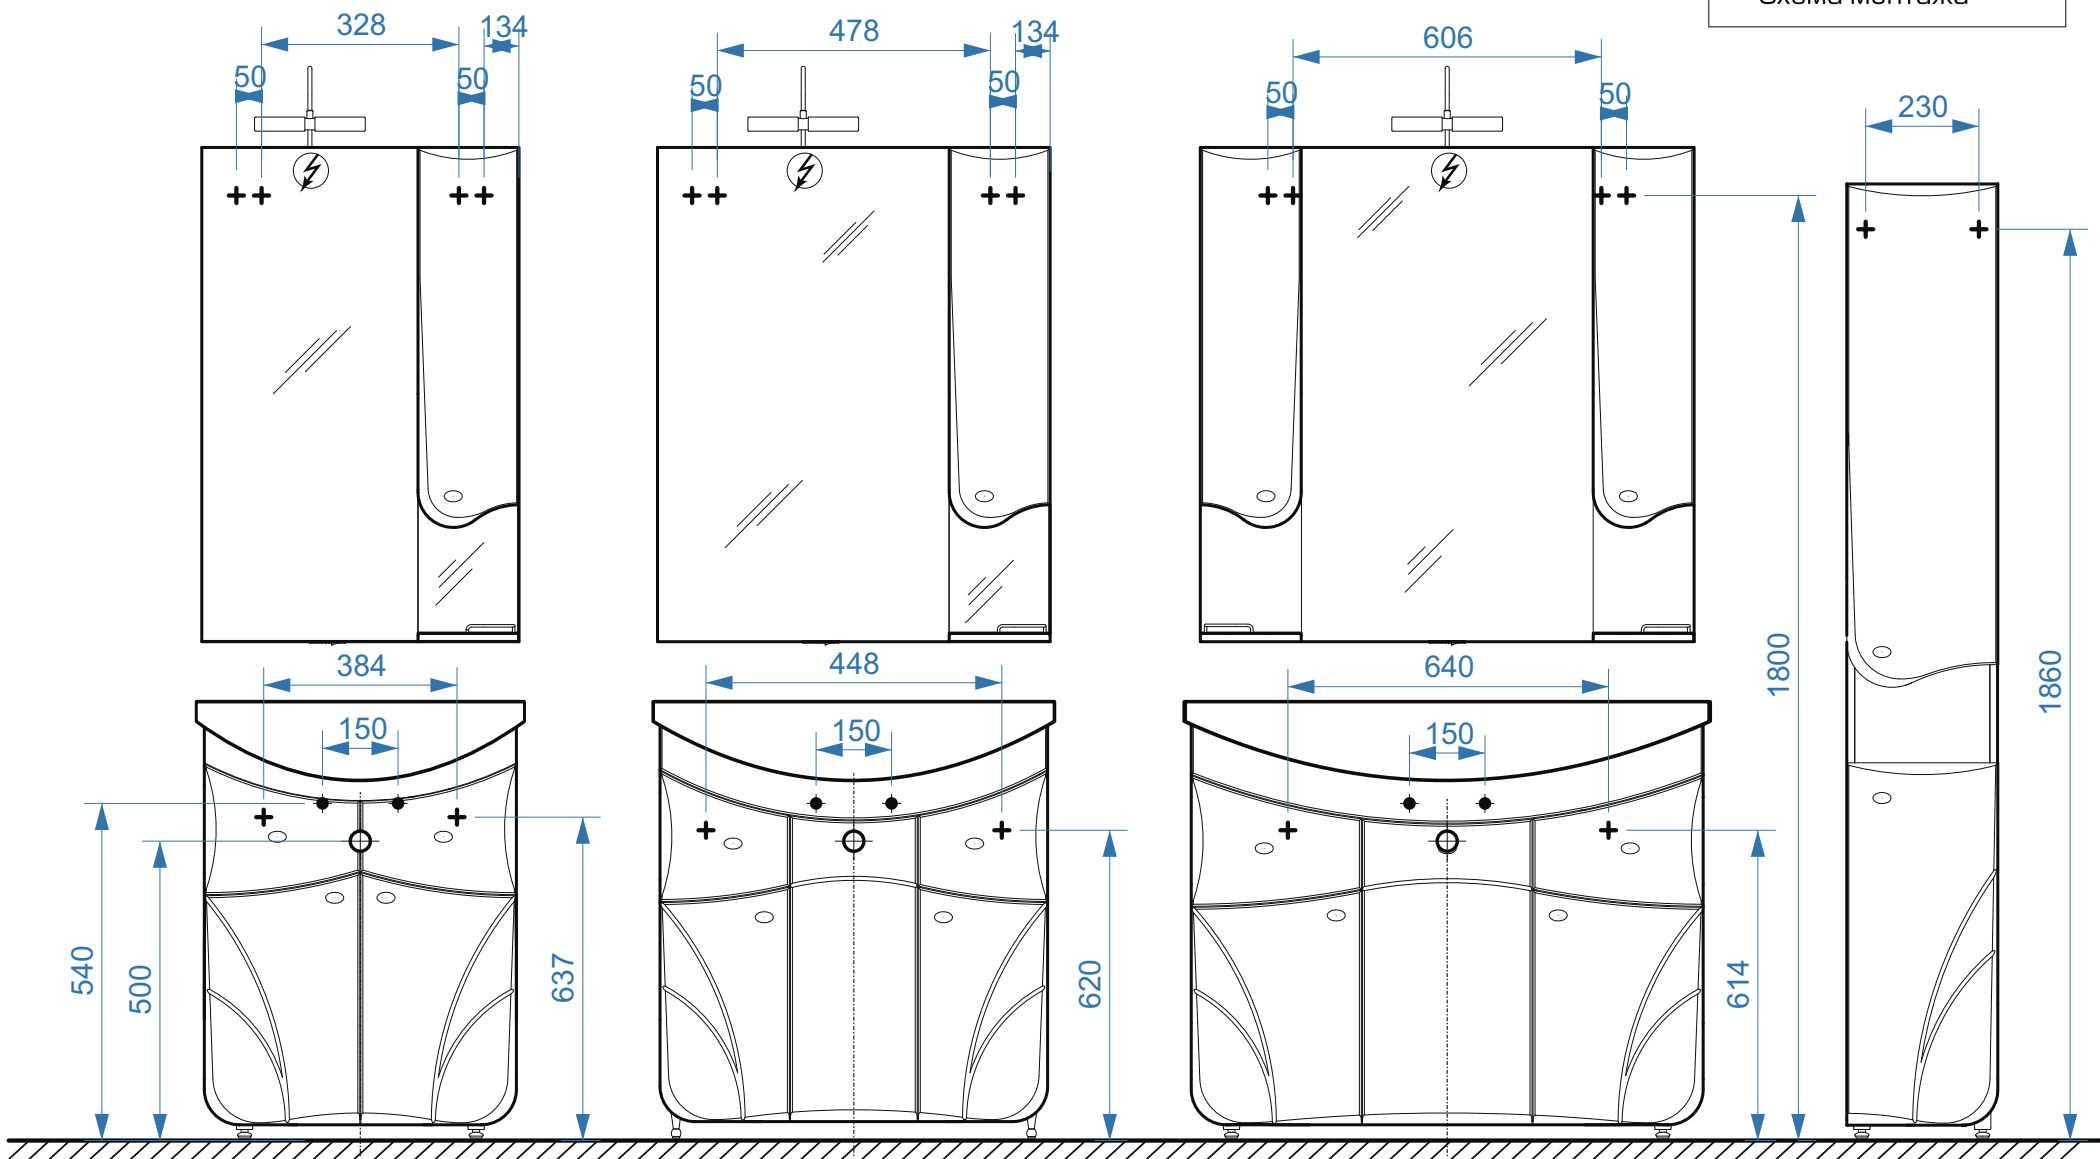

- ◆ вывод труб водоснабжения
- ⊕ вывод труб канализации
- + крепление навесов
- ⚡ подключение электрического провода