


ЯПОНИЯ 800-01

ЯПОНИЯ 800-02

коллекция
«ЯПОНИЯ»
схема монтажа

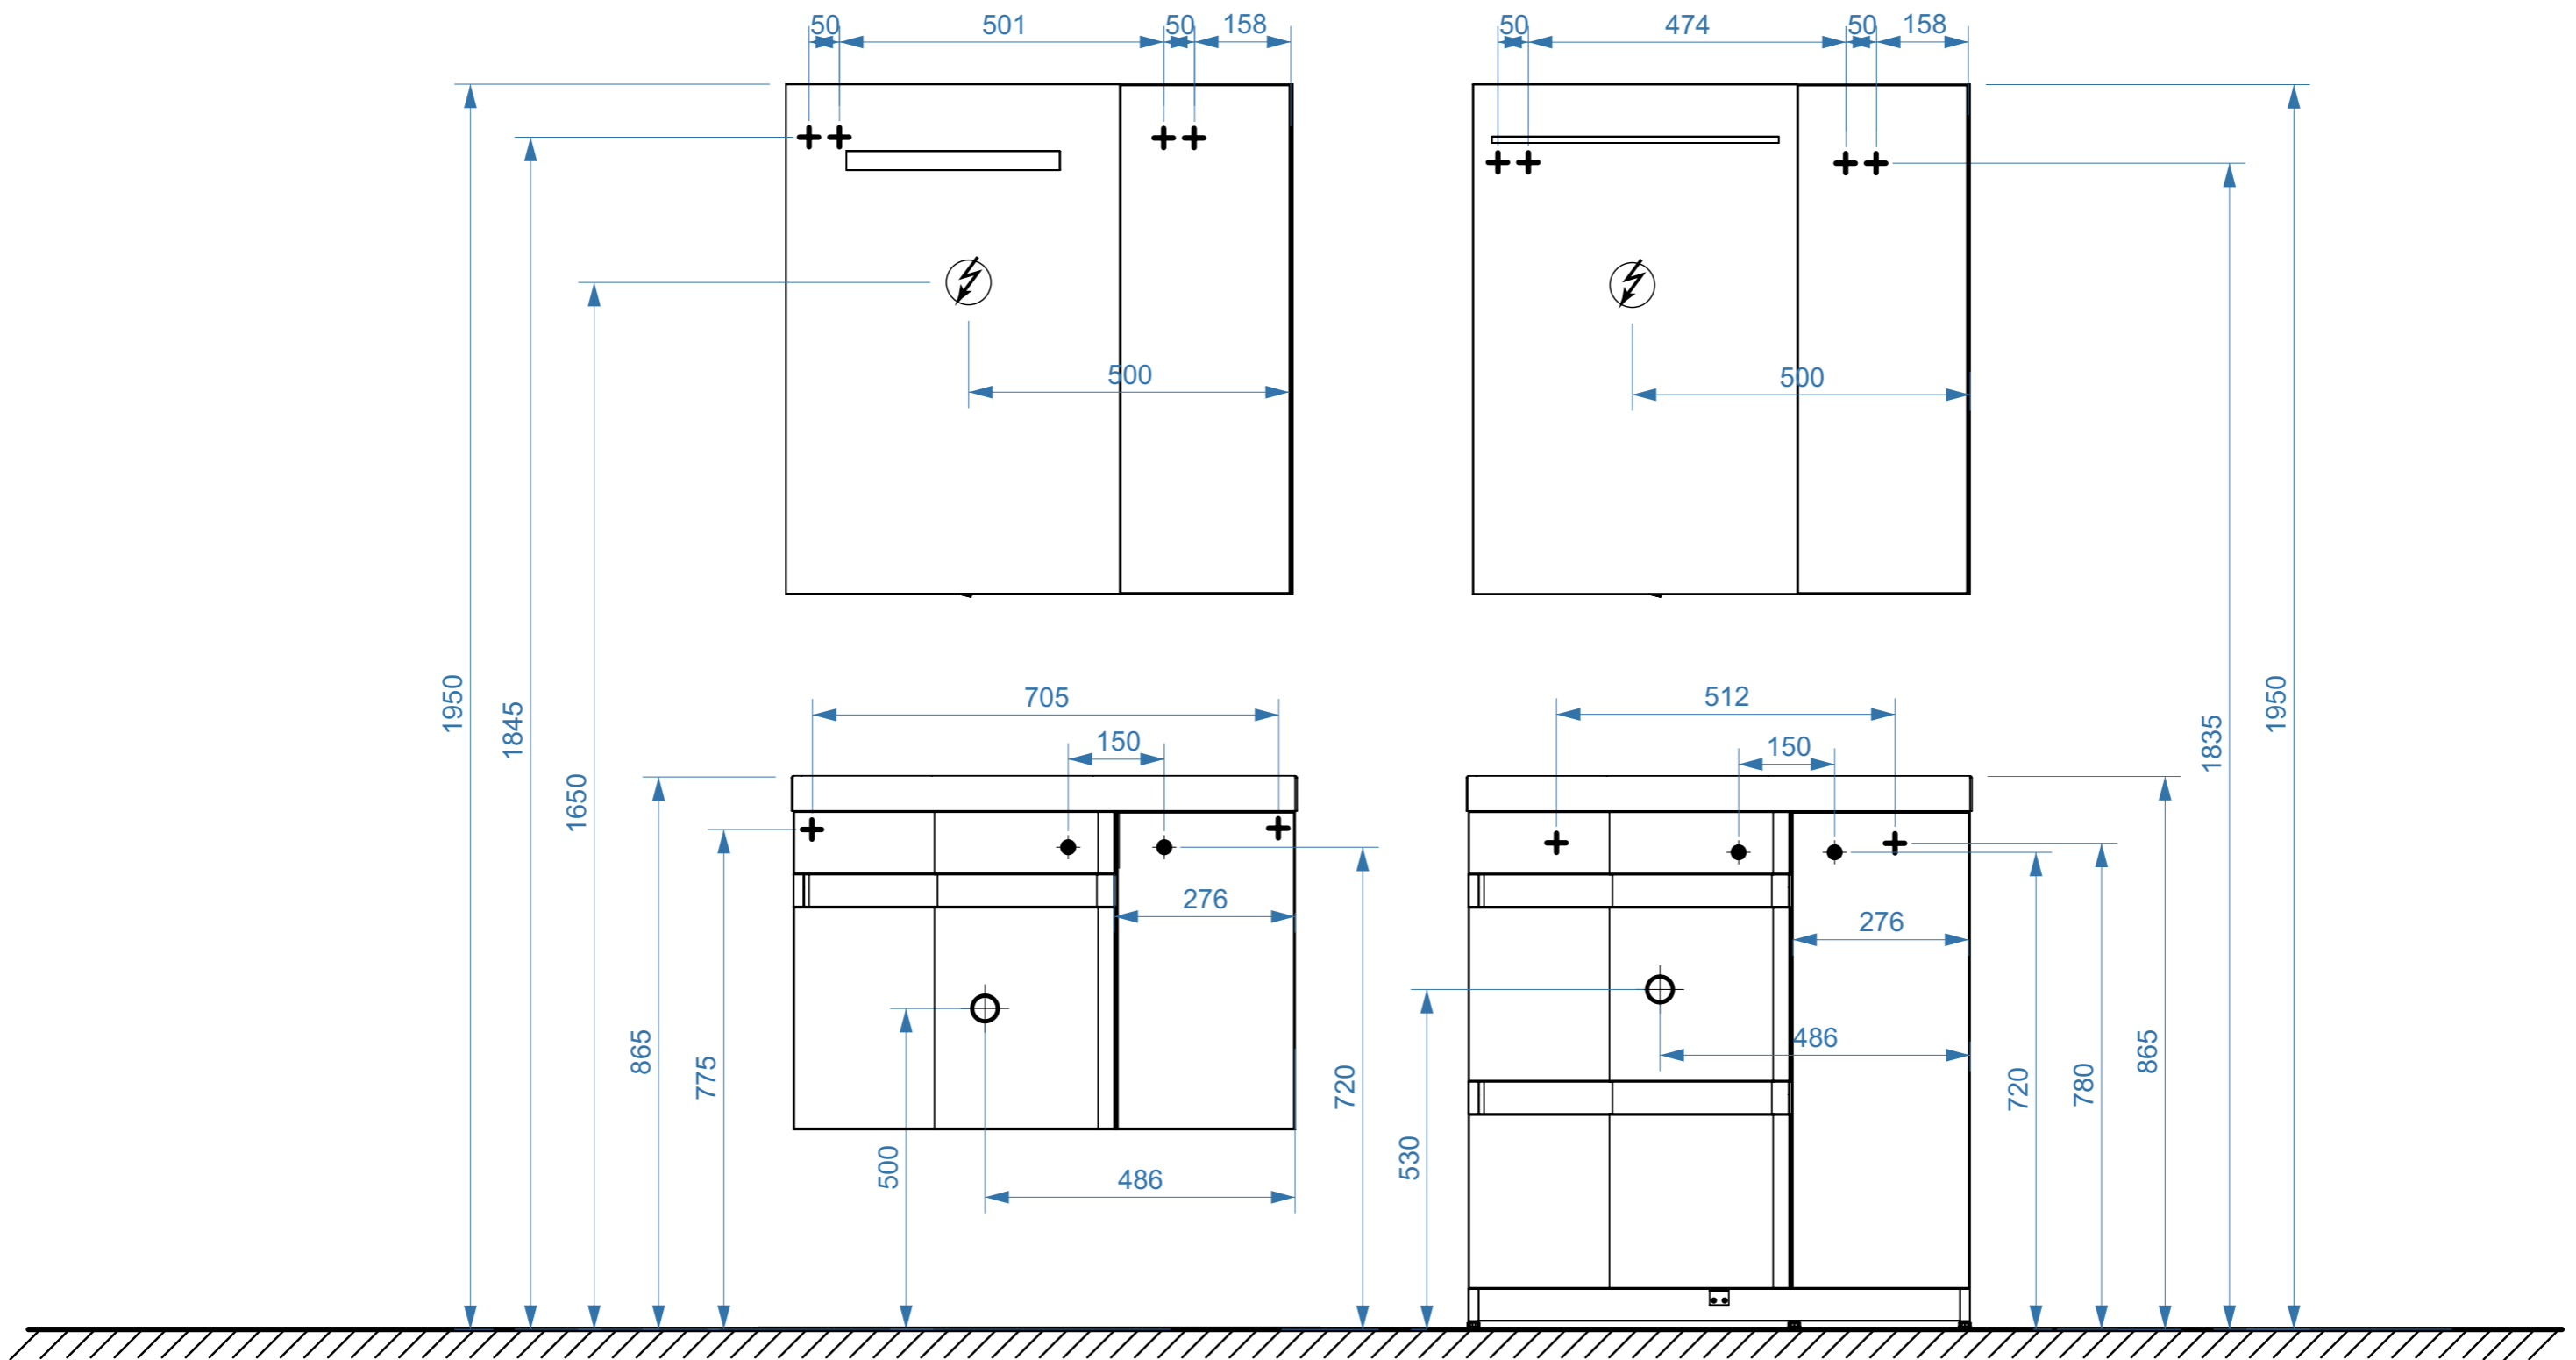

- вывод труб водоснабжения
- ⊕ вывод труб канализации
- + крепление навесов
- ⚡ подключение электрического провода