


СИДНЕЙ-ЖЕНЕВА 500

СИДНЕЙ-ЖЕНЕВА 600

СИДНЕЙ-ЖЕНЕВА 700

коллекция «СИДНЕЙ»
схема монтажа

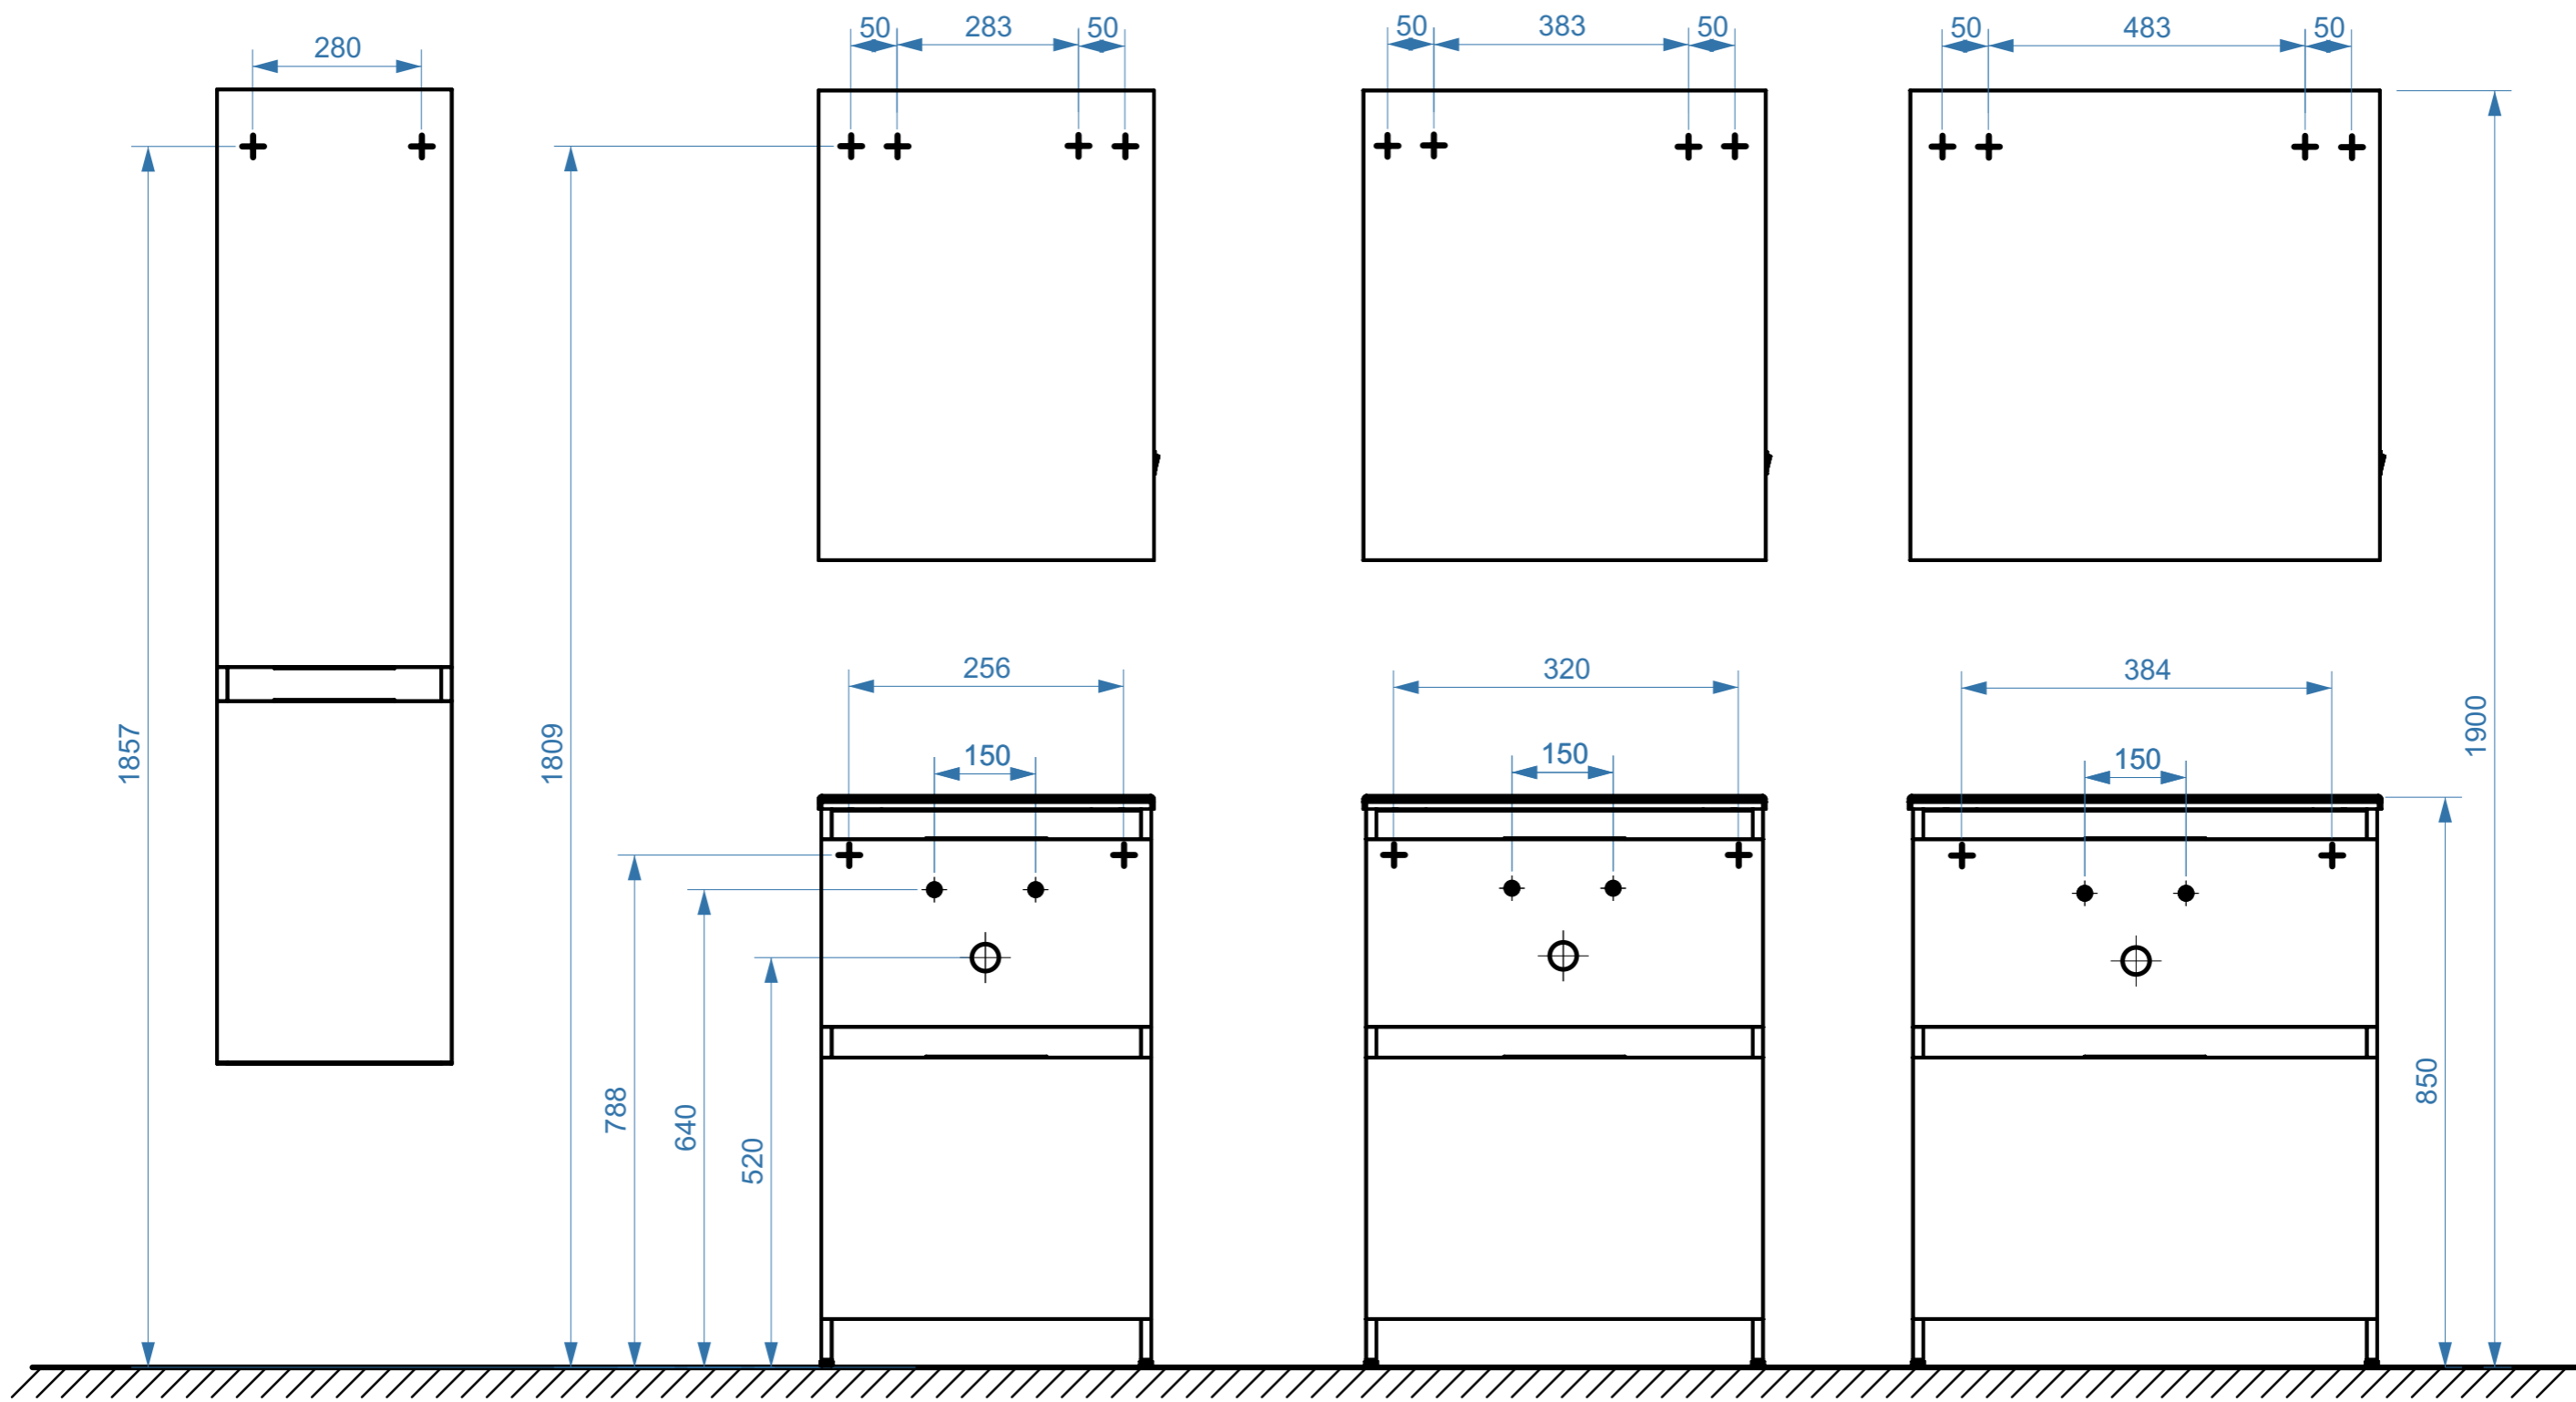

- вывод труб водоснабжения
- ⊙ вывод труб канализации
- + крепление навесов
- ⚡ подключение электрического провода