

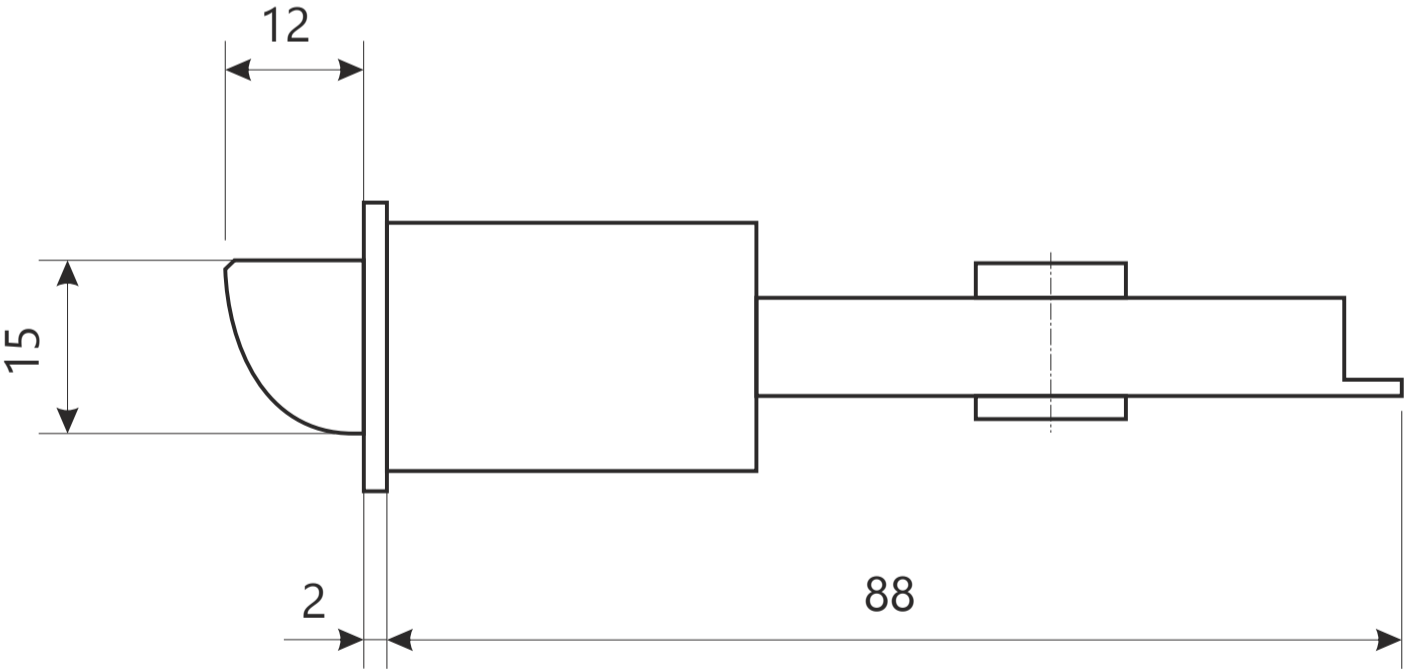


## Защелка Арекс ХХХХ-0Х

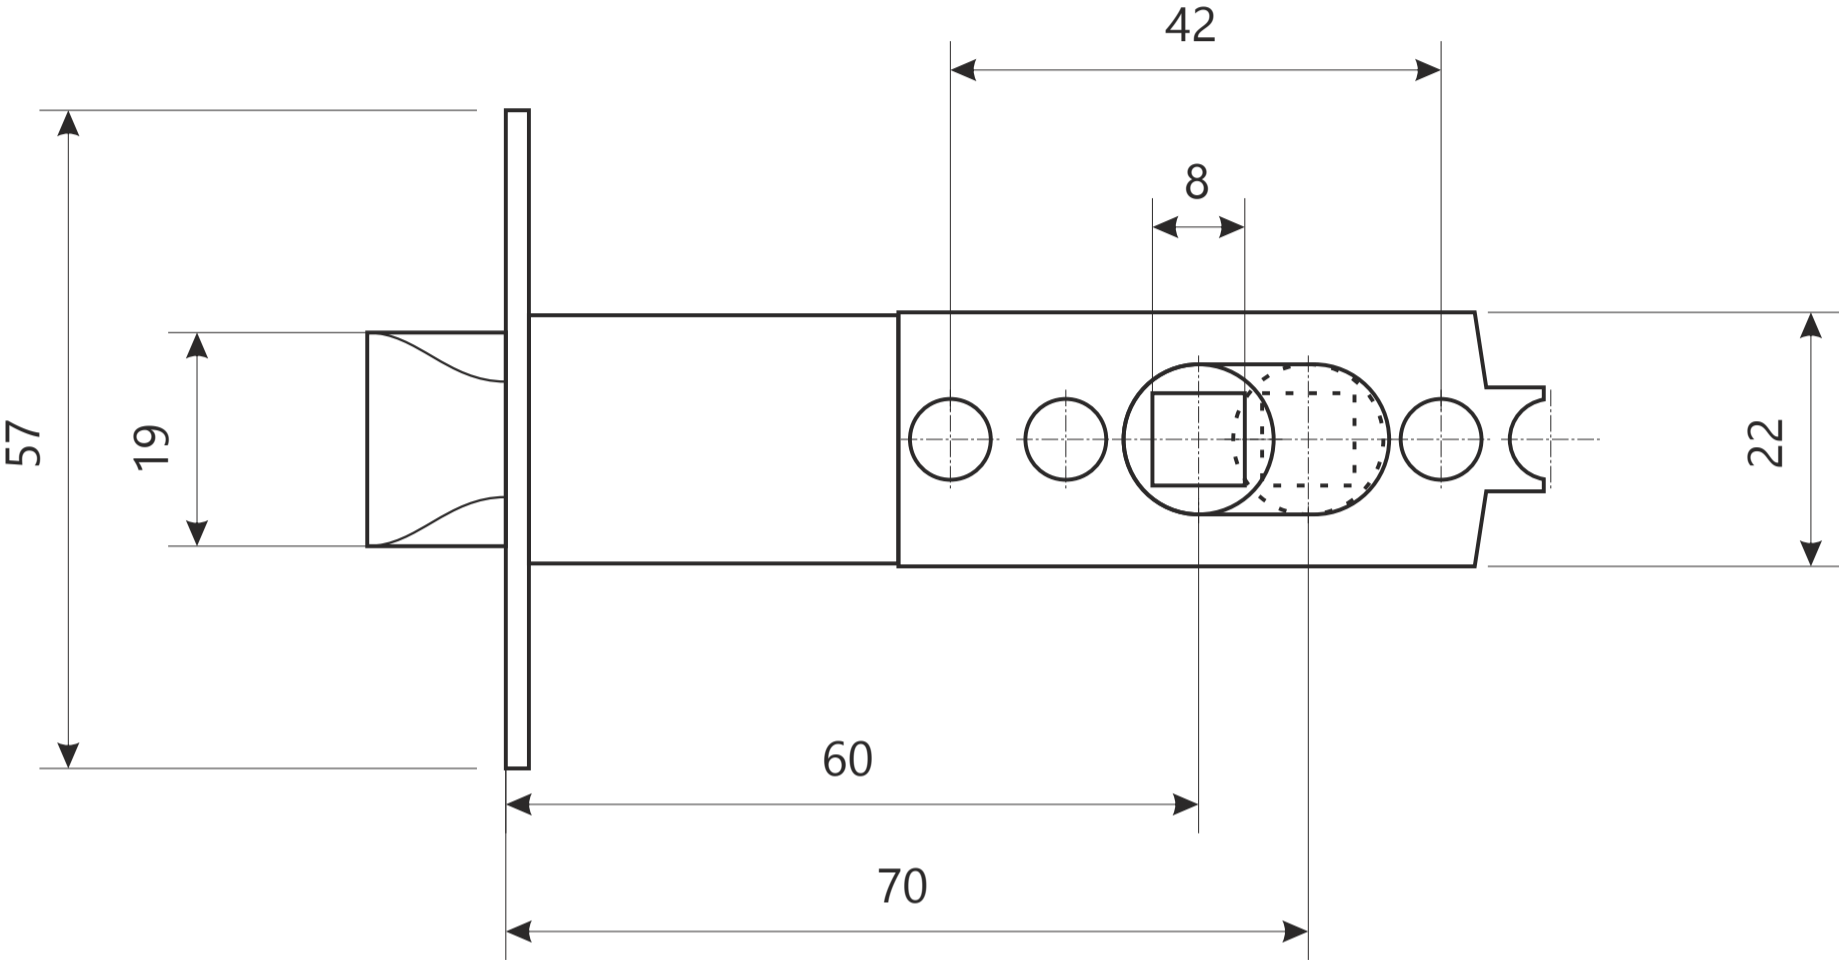

## Защелка Аpecс XXXX-0X

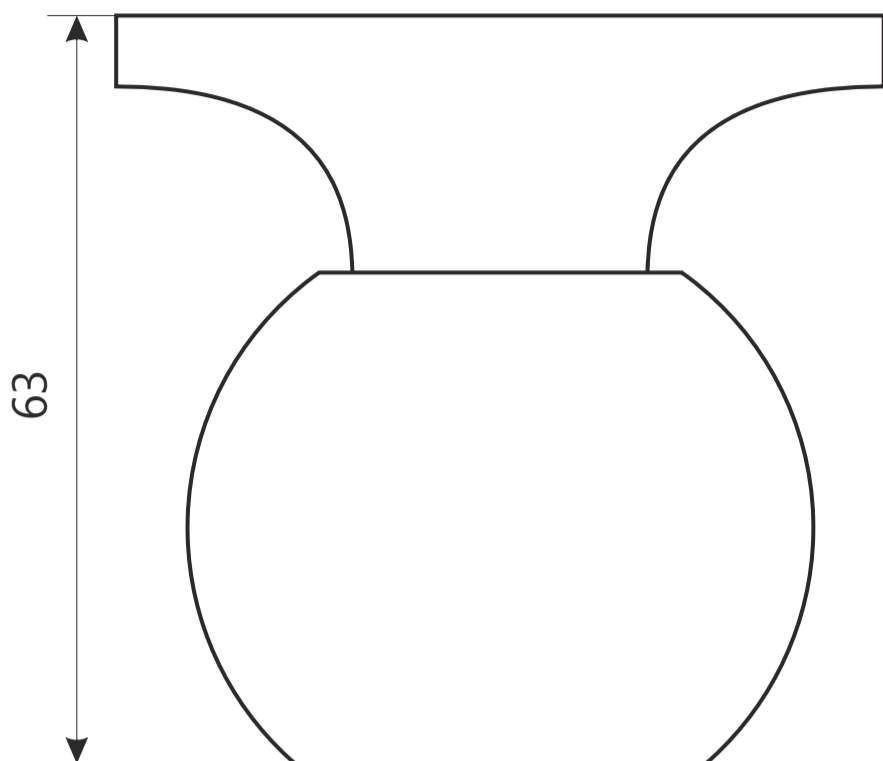

Ответная планка

