


ТРИУМФ 850

ТРИУМФ 1000

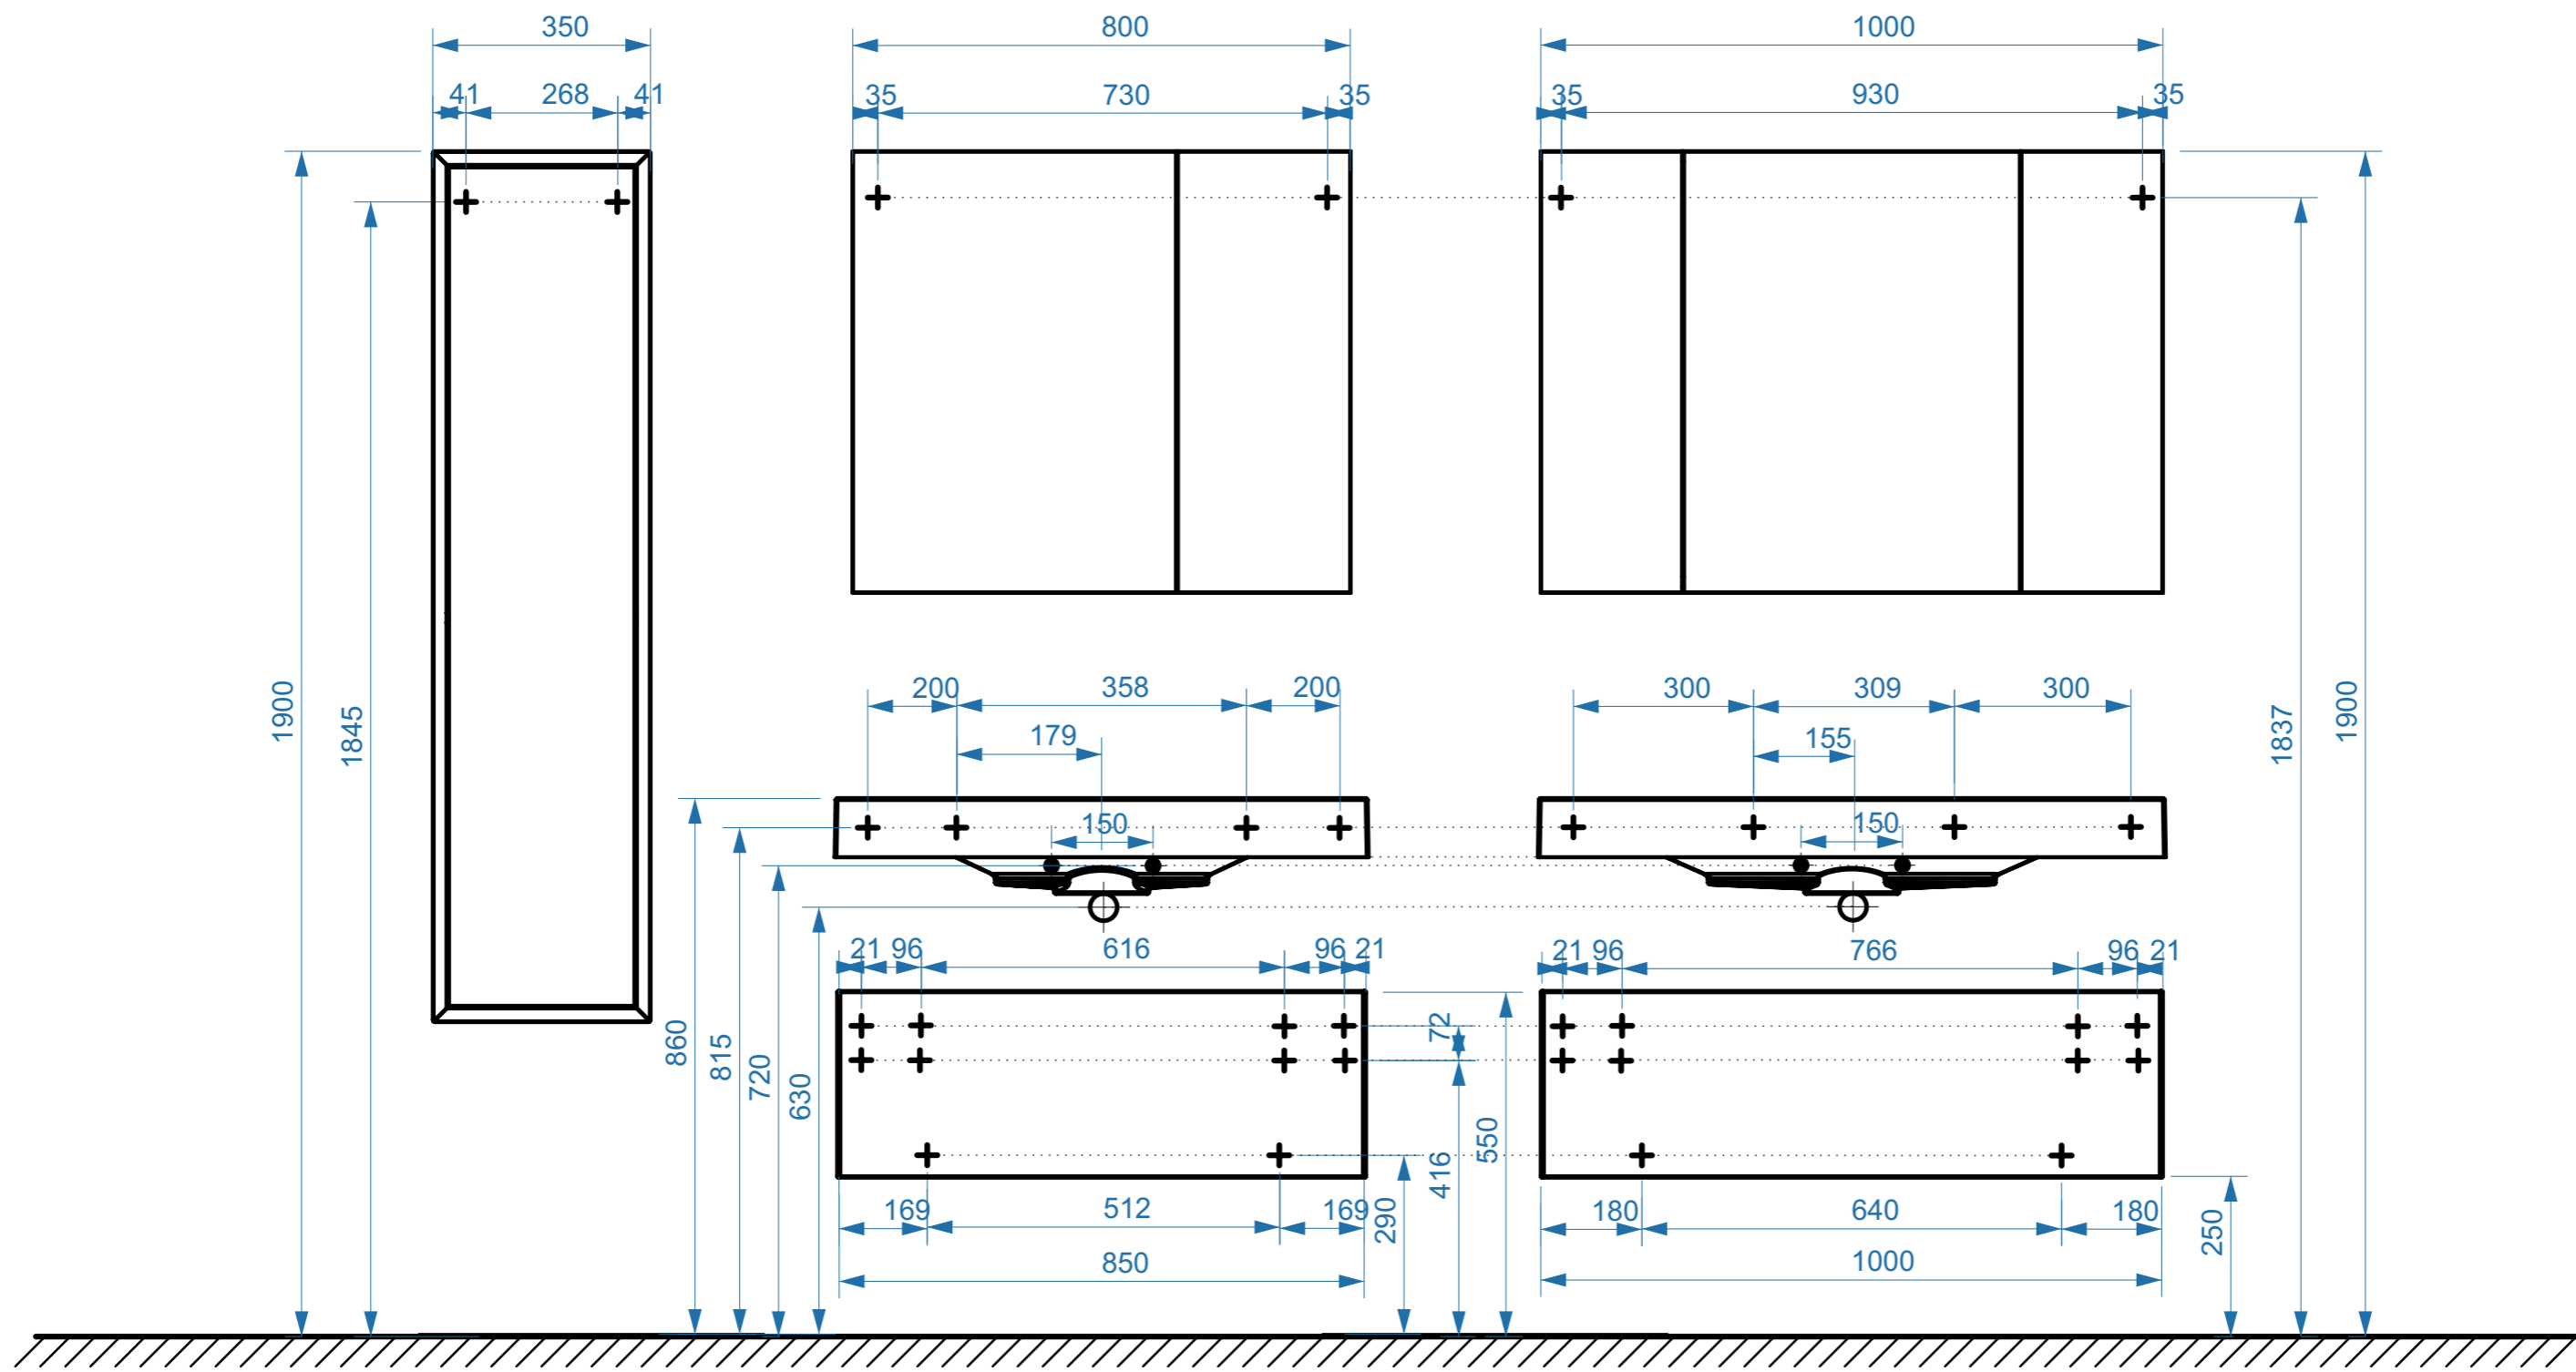

- вывод труб водоснабжения
- ⊕ вывод труб канализации
- + крепление навесов
- ⚡ подключение электрического провода

